

コンクリートカッター パーツリスト



AZZ 405

NAKAYAMA
仲山鉄工株式会社

2022.09


コンクリートカッター


AZZ 405

目 次


全系図	1	ページ
A：フレーム類	3	ページ
B：ブレードシャフト類	7	ページ
C：前車輪アーム/シリンダー類	11	ページ
D1：HSTミッション類	13	ページ
D2：走行ON・OFF機構<オプション>	17	ページ
E：縦軸/横軸類	19	ページ
F：コントロール類	23	ページ
G：カウンターシャフト類	27	ページ
H：油圧類	31	ページ
H2：昇降レバーブロック類	33	ページ
J：ポンプ類	35	ページ
K：バキュームタンク類	41	ページ
L1：エンジン類	43	ページ
L2：PTO軸類	47	ページ
L3：マフラー	49	ページ
L4：エンジンベース類	51	ページ
M：テンション類	53	ページ
N：ラジエター/ファン類	57	ページ
P：ゲージ類	63	ページ
QR：フューエルタンク類	67	ページ
S3：電装類（2018年 7月 以降）	71	ページ
T：FRPカバー類	75	ページ
V：ブレードカバー類	79	ページ

*このカタログに記載している内容を予告なしに変更、削除及び非販売する場合がありますのでご了承下さい

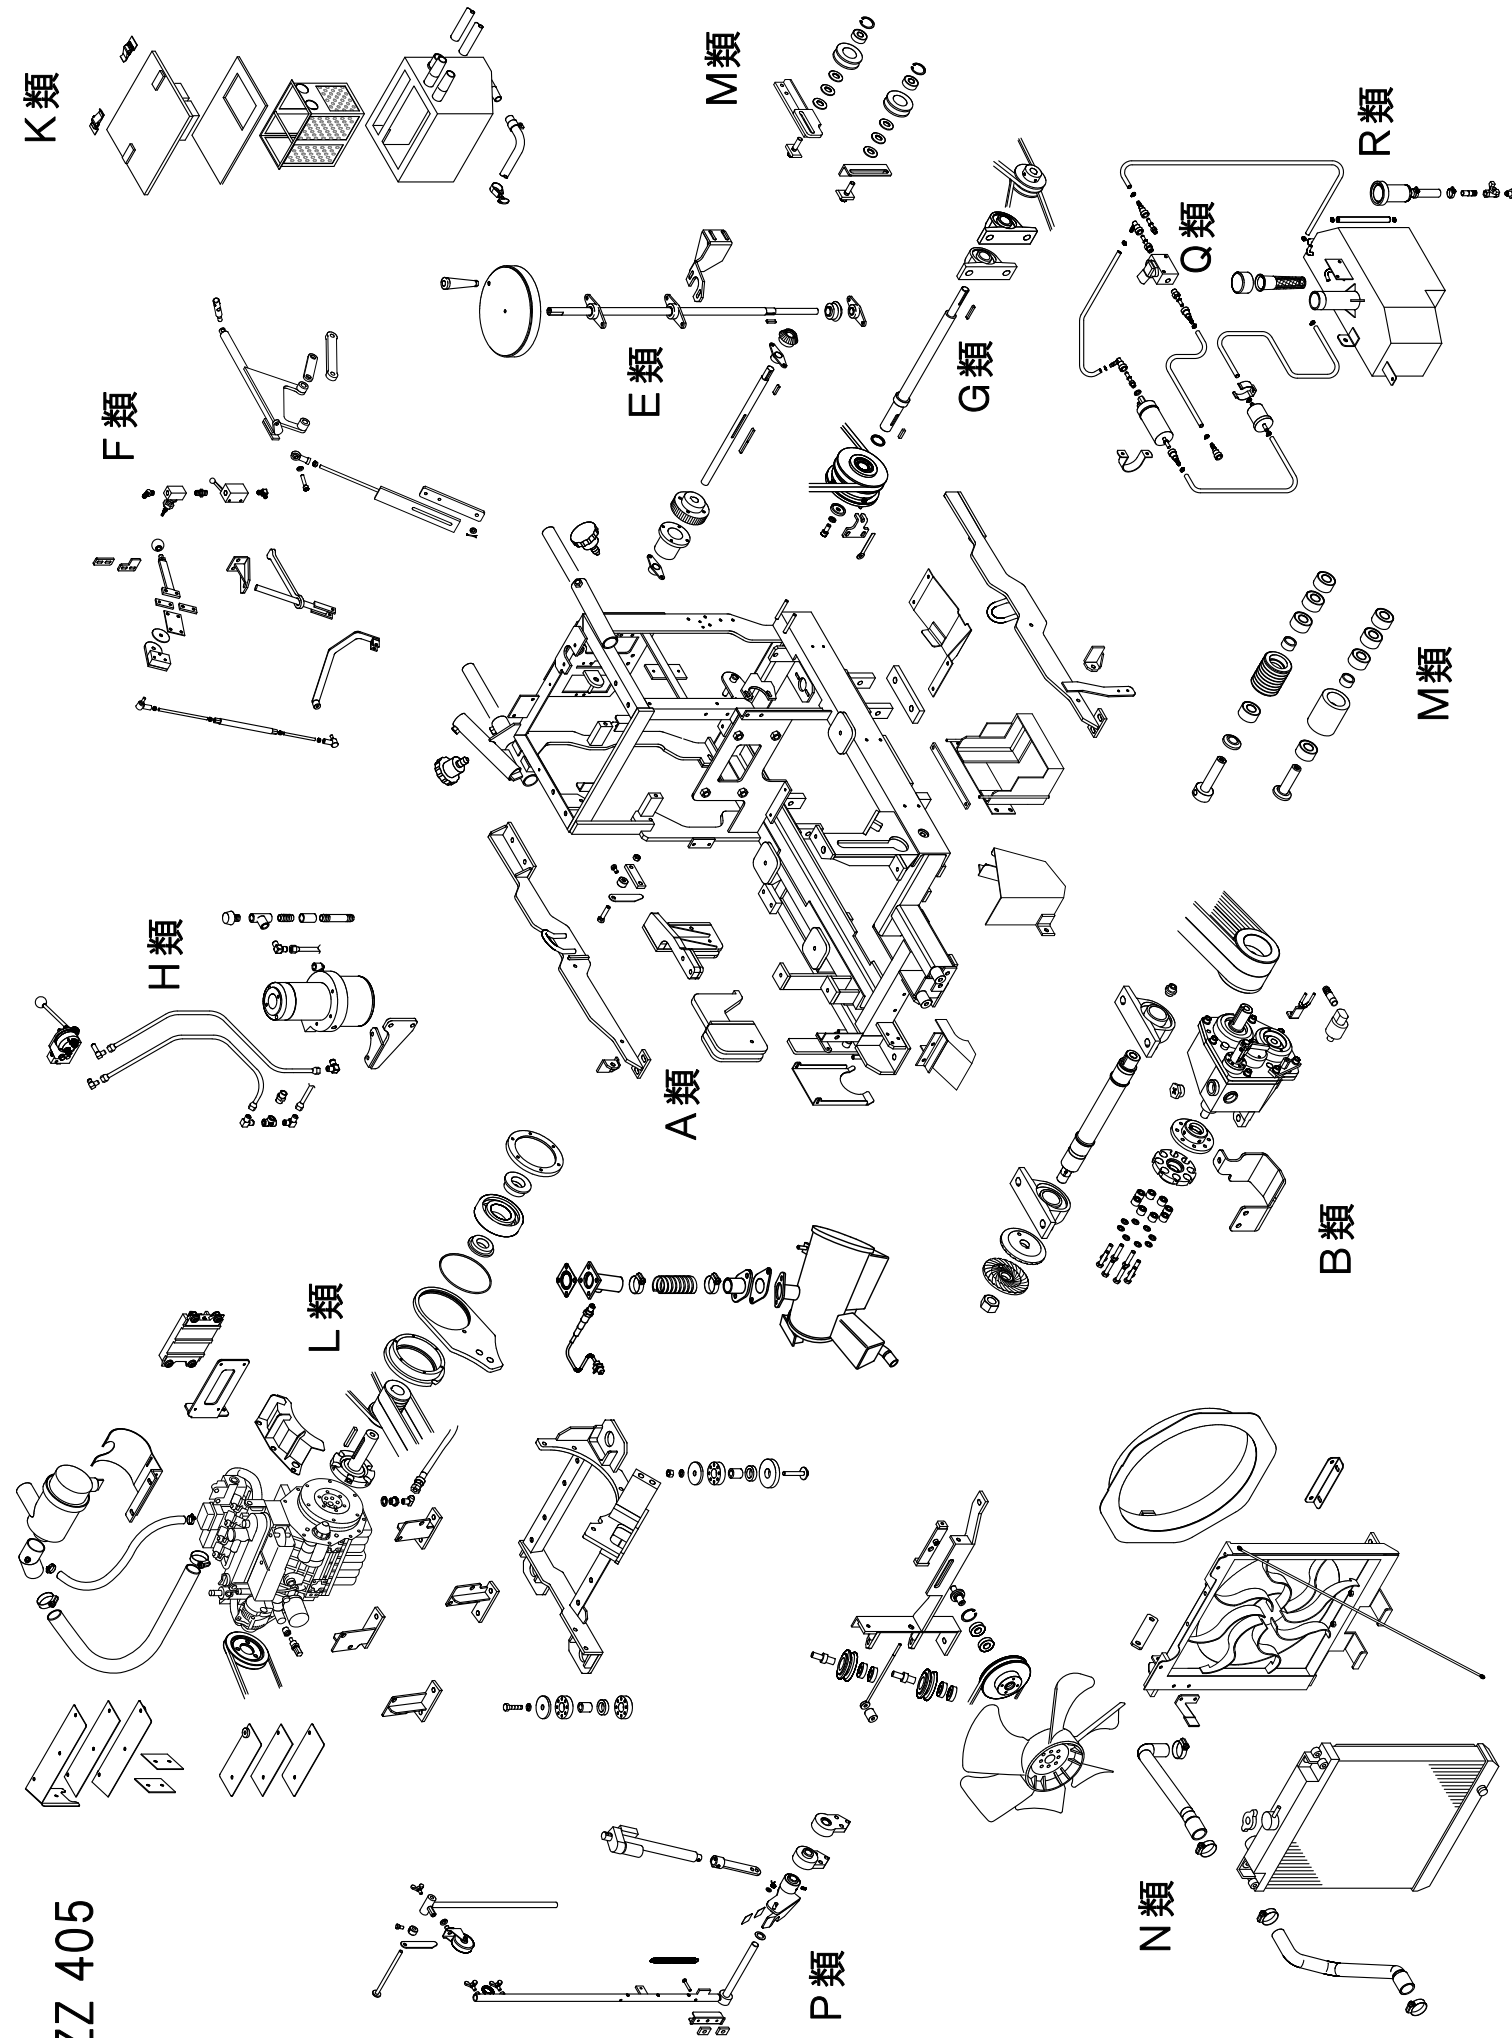

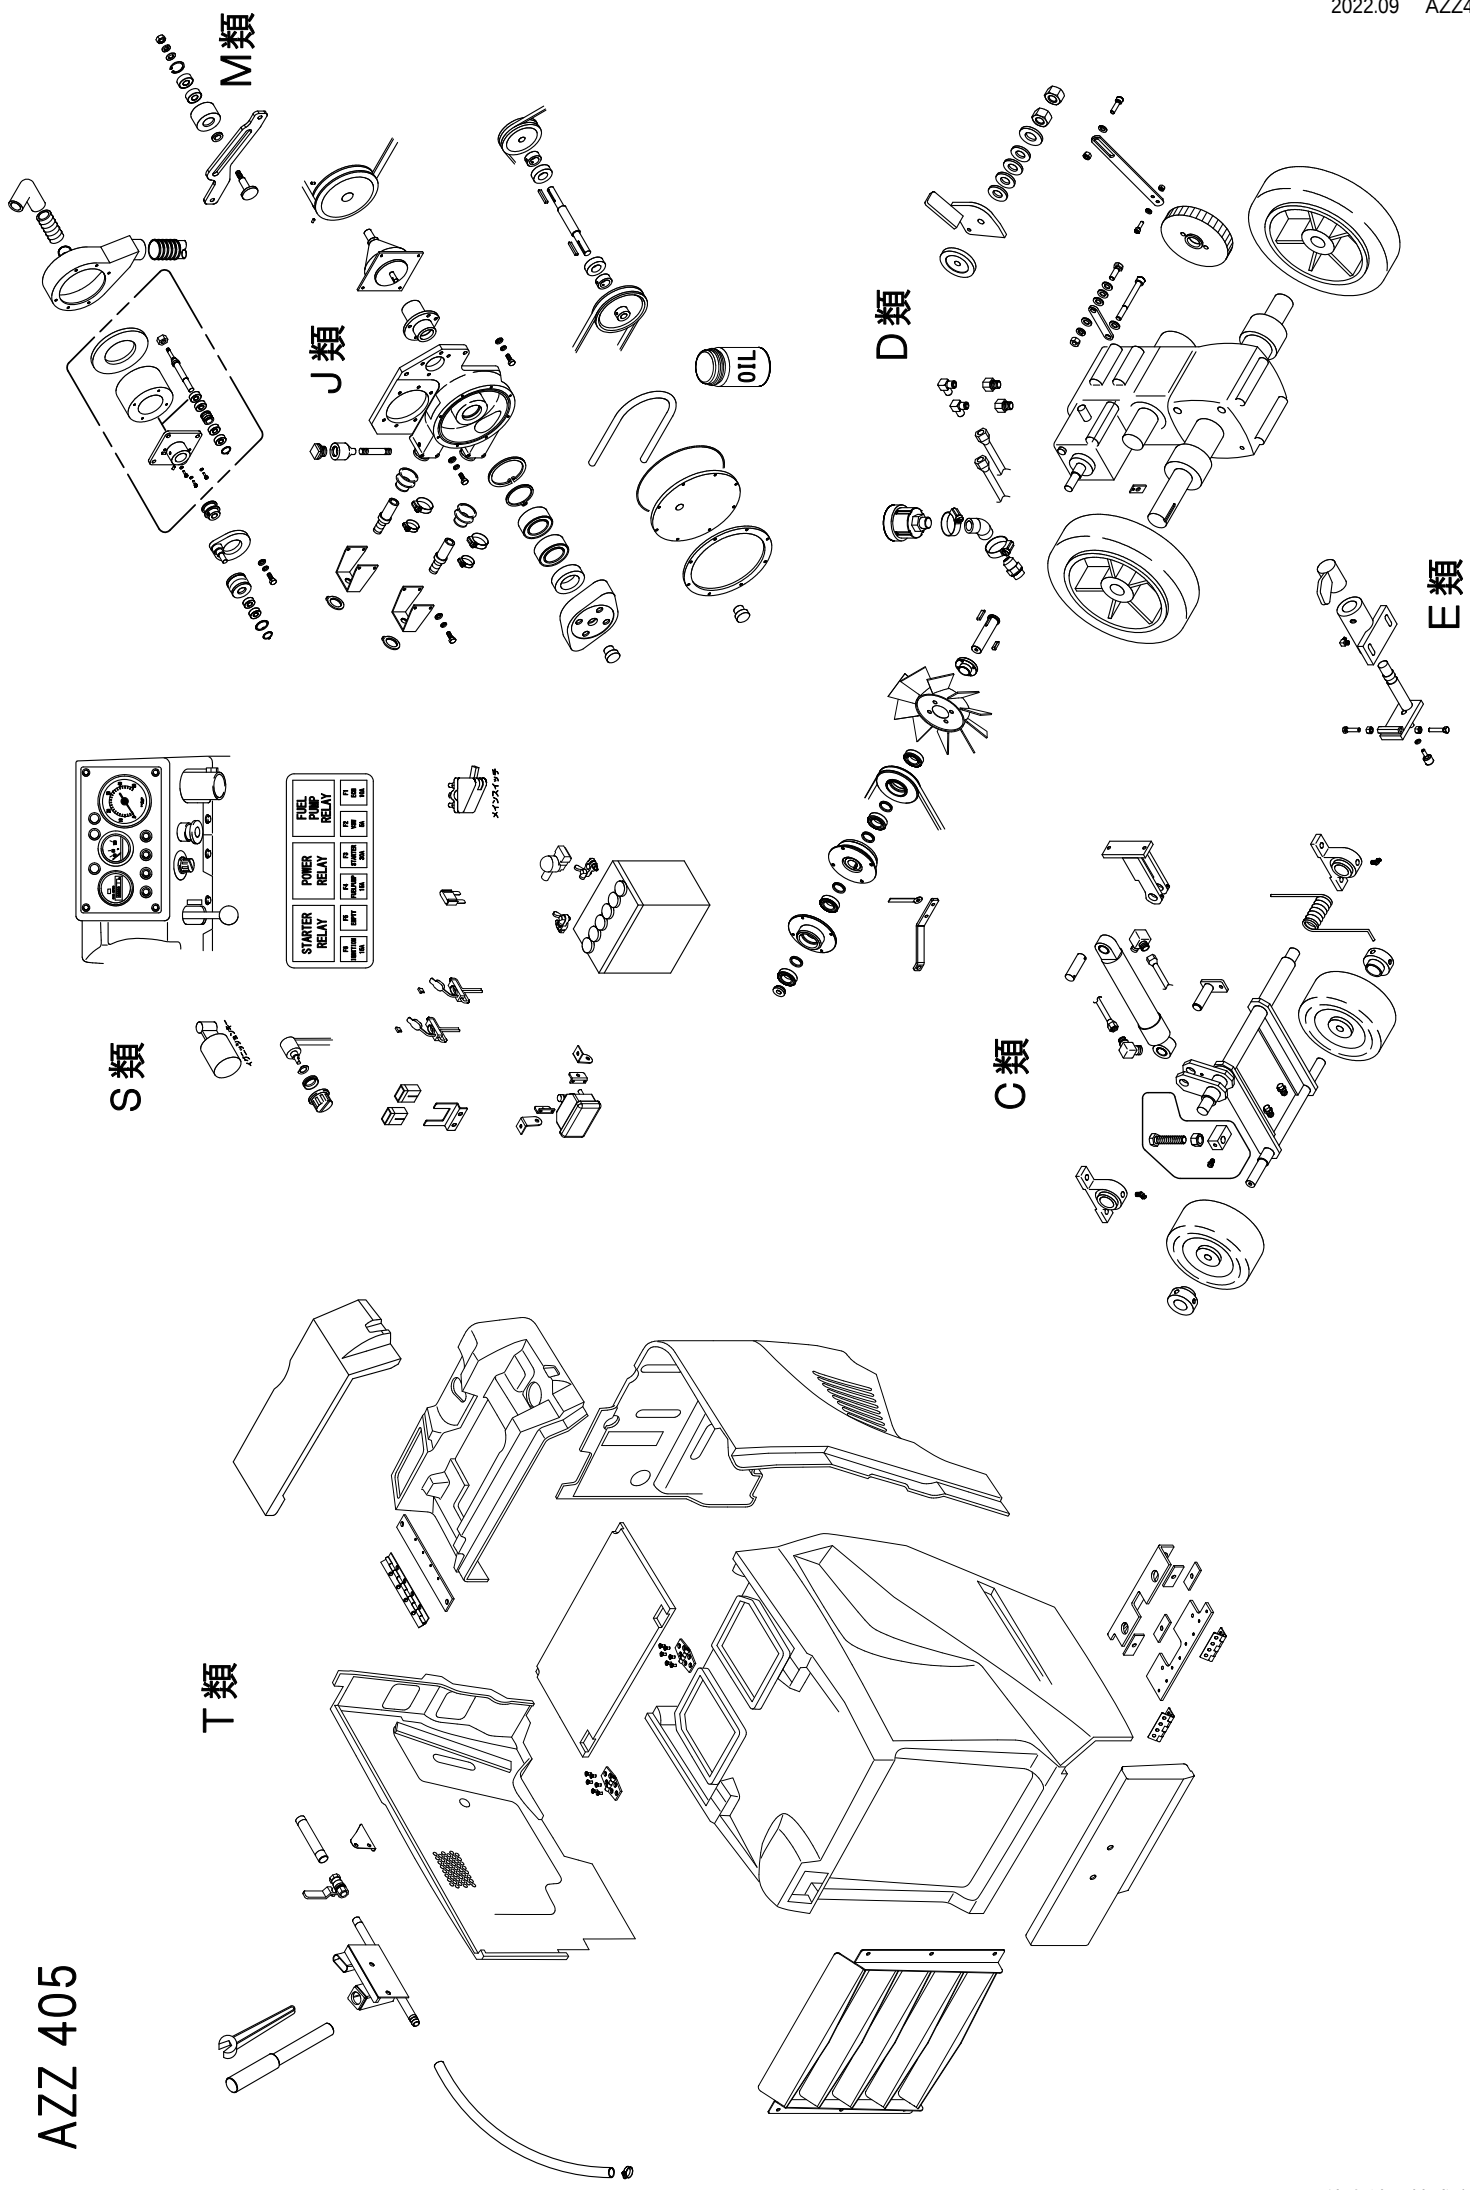


A：フレイム類

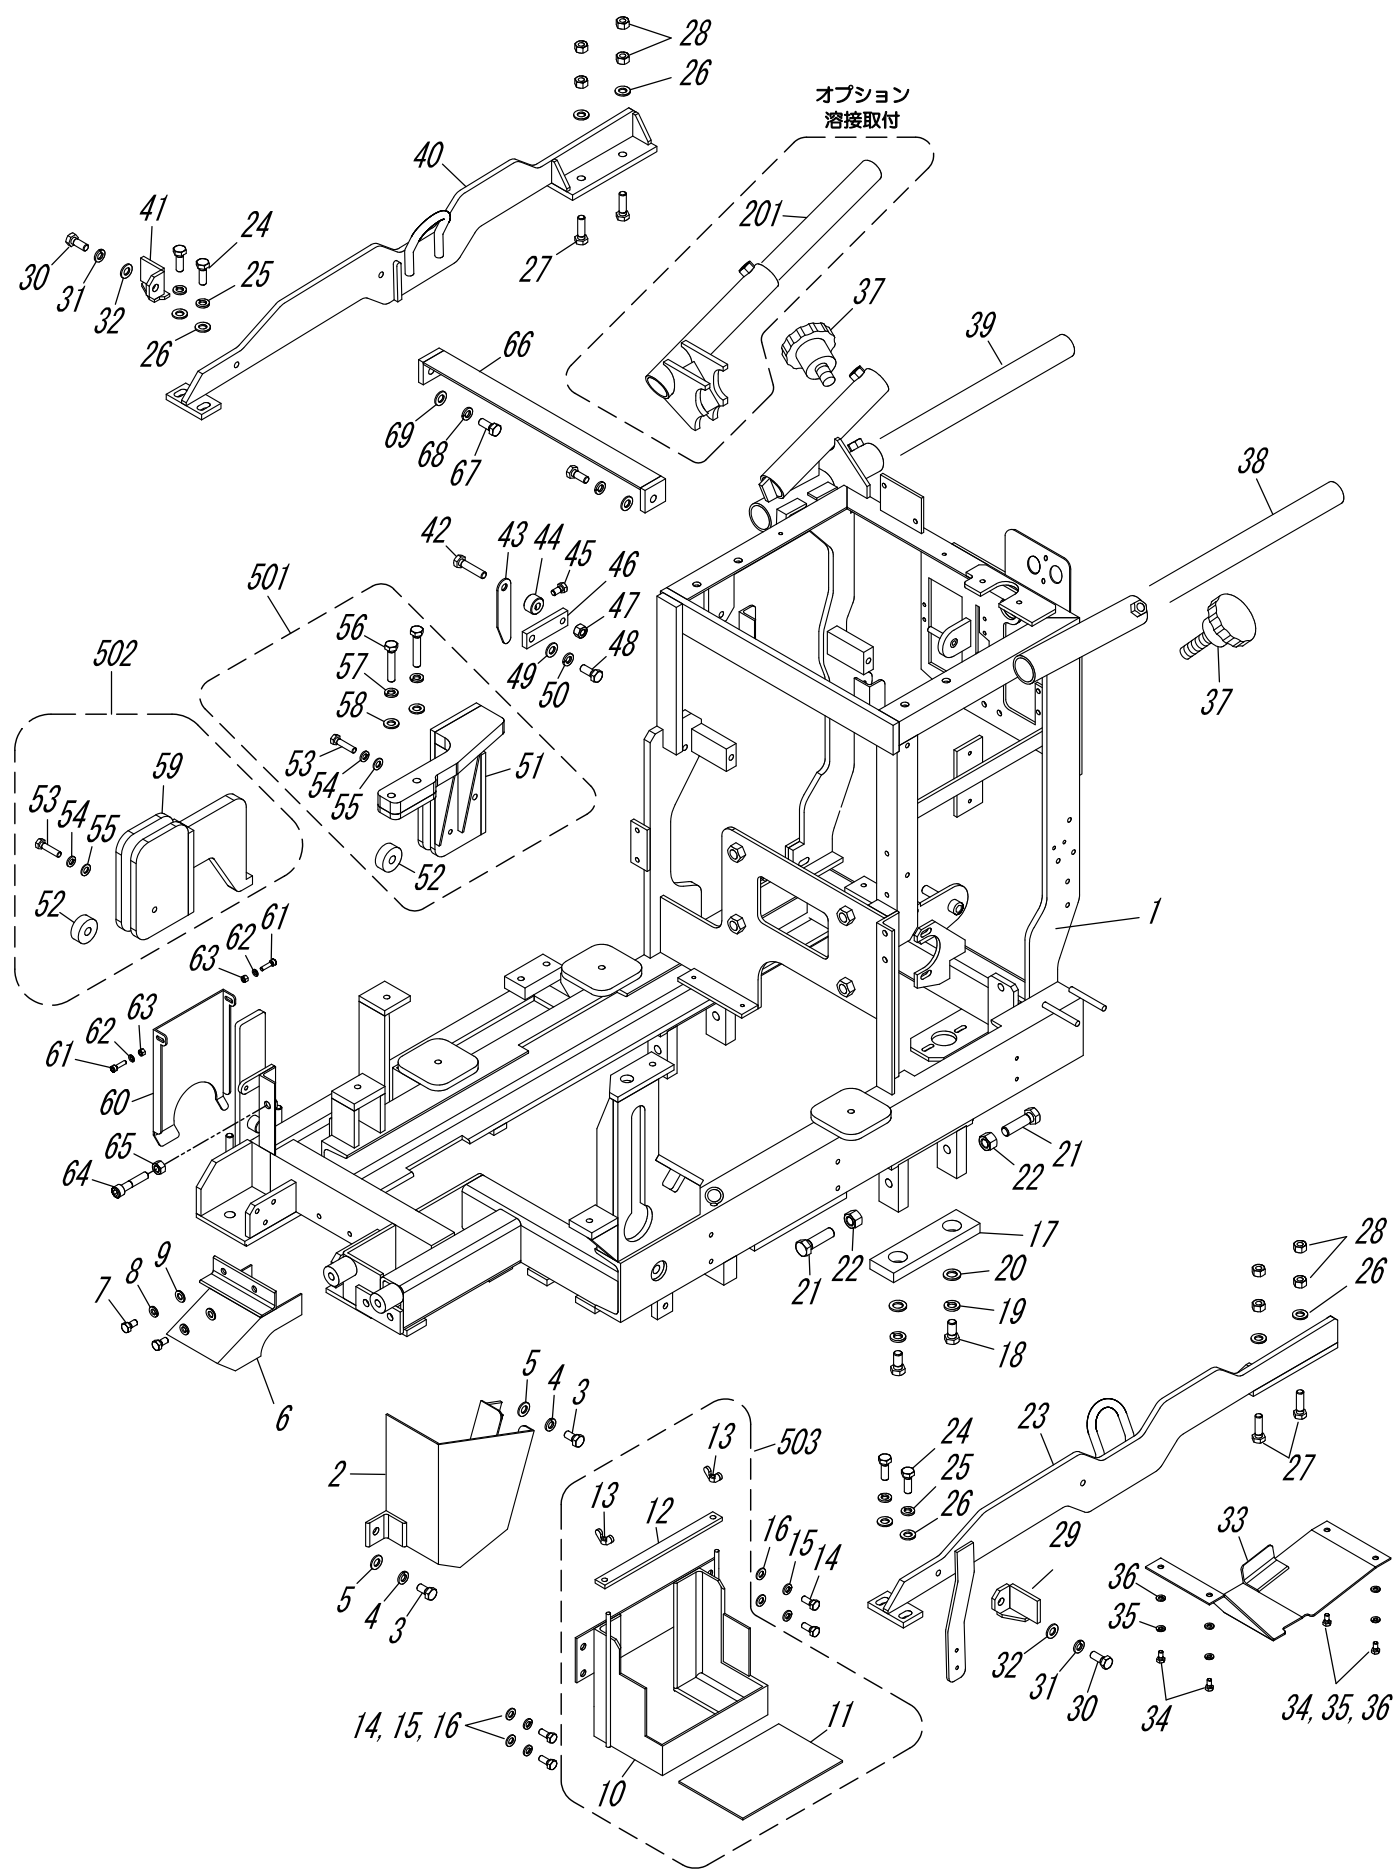

A: フレーム 類

図 番	部 品 番 号	部 品 名	規 格・備 考	数
A-1	5700-A1-0001	フレーム		1
A-2	5700-A1-0006	ベルトカバー		1
A-3	0A01-10-0020	六角ボルト	M10×20	2
A-4	0B10-10-0000	ばね座金	M10	2
A-5	0B15-10-0000	平座金	M10	2
A-6	5700-A1-0007	排気カバー		1
A-7	0A01-08-0015	六角ボルト	M8×15	2
A-8	0B10-08-0000	ばね座金	M8	2
A-9	0B15-08-0000	平座金	M8	2
A-10	5700-A1W0S-00	バッテリーブラケット	A-11を含む	1
A-11	2400-A1-0008	バッテリー敷きゴム		1
A-12	2400-A1-0007	バッテリー押さえ板		1
A-13	0B06-06-0000	ちょうナット	M6	2
A-14	0A03-08-0020	六角ボルト	10. 9T M8×20	4
A-15	0B10-08-0000	ばね座金	M8	4
A-16	0B15-08-0000	平座金	M8	4
A-17	2400-A3-0022	後車軸押さえ板		2
A-18	0A01-12-0025	六角ボルト	M12×25	4
A-19	0B10-12-0000	ばね座金	M12	4
A-20	0B15-12-0000	平座金	M12	4
A-21	0A01-14-0050	六角ボルト	M14×50	4
A-22	0B01-14-0000	六角ナット	M14	4
A-23	5700-A1-0008	ステイ L		1
A-24	0A03-10-0030	六角ボルト	10. 9T M10×30	4
A-25	0B10-10-0000	ばね座金	M10	4
A-26	0B15-10-0000	平座金	M10	8
A-27	0A03-10-0035	六角ボルト	10. 9T M10×35	4
A-28	0B03-10-0000	六角ナット	10. 9T M10	8
A-29	4500-A1-0005	押し棒ストッパー	(L)	1
A-30	0A01-10-0025	六角ボルト	M10×25	2
A-31	0B10-10-0000	ばね座金	M10	2
A-32	0B15-10-0000	平座金	M10	2
A-33	5700-A1-0004	ギヤ保護カバー		1
A-34	0A01-06-0010	六角ボルト	M6×10	4
A-35	0B10-06-0000	ばね座金	M6	4
A-36	0B15-06-0000	平座金	M6	4
A-37	4500-A1-0018	ノブ	M12×20	2
A-38	2400-A1-0018	押し棒	SUS L=1100	1
A-39	2500-A1-0019	押し棒	SUS L=1100 溶接ストッパーなし	1

A：フレイム類

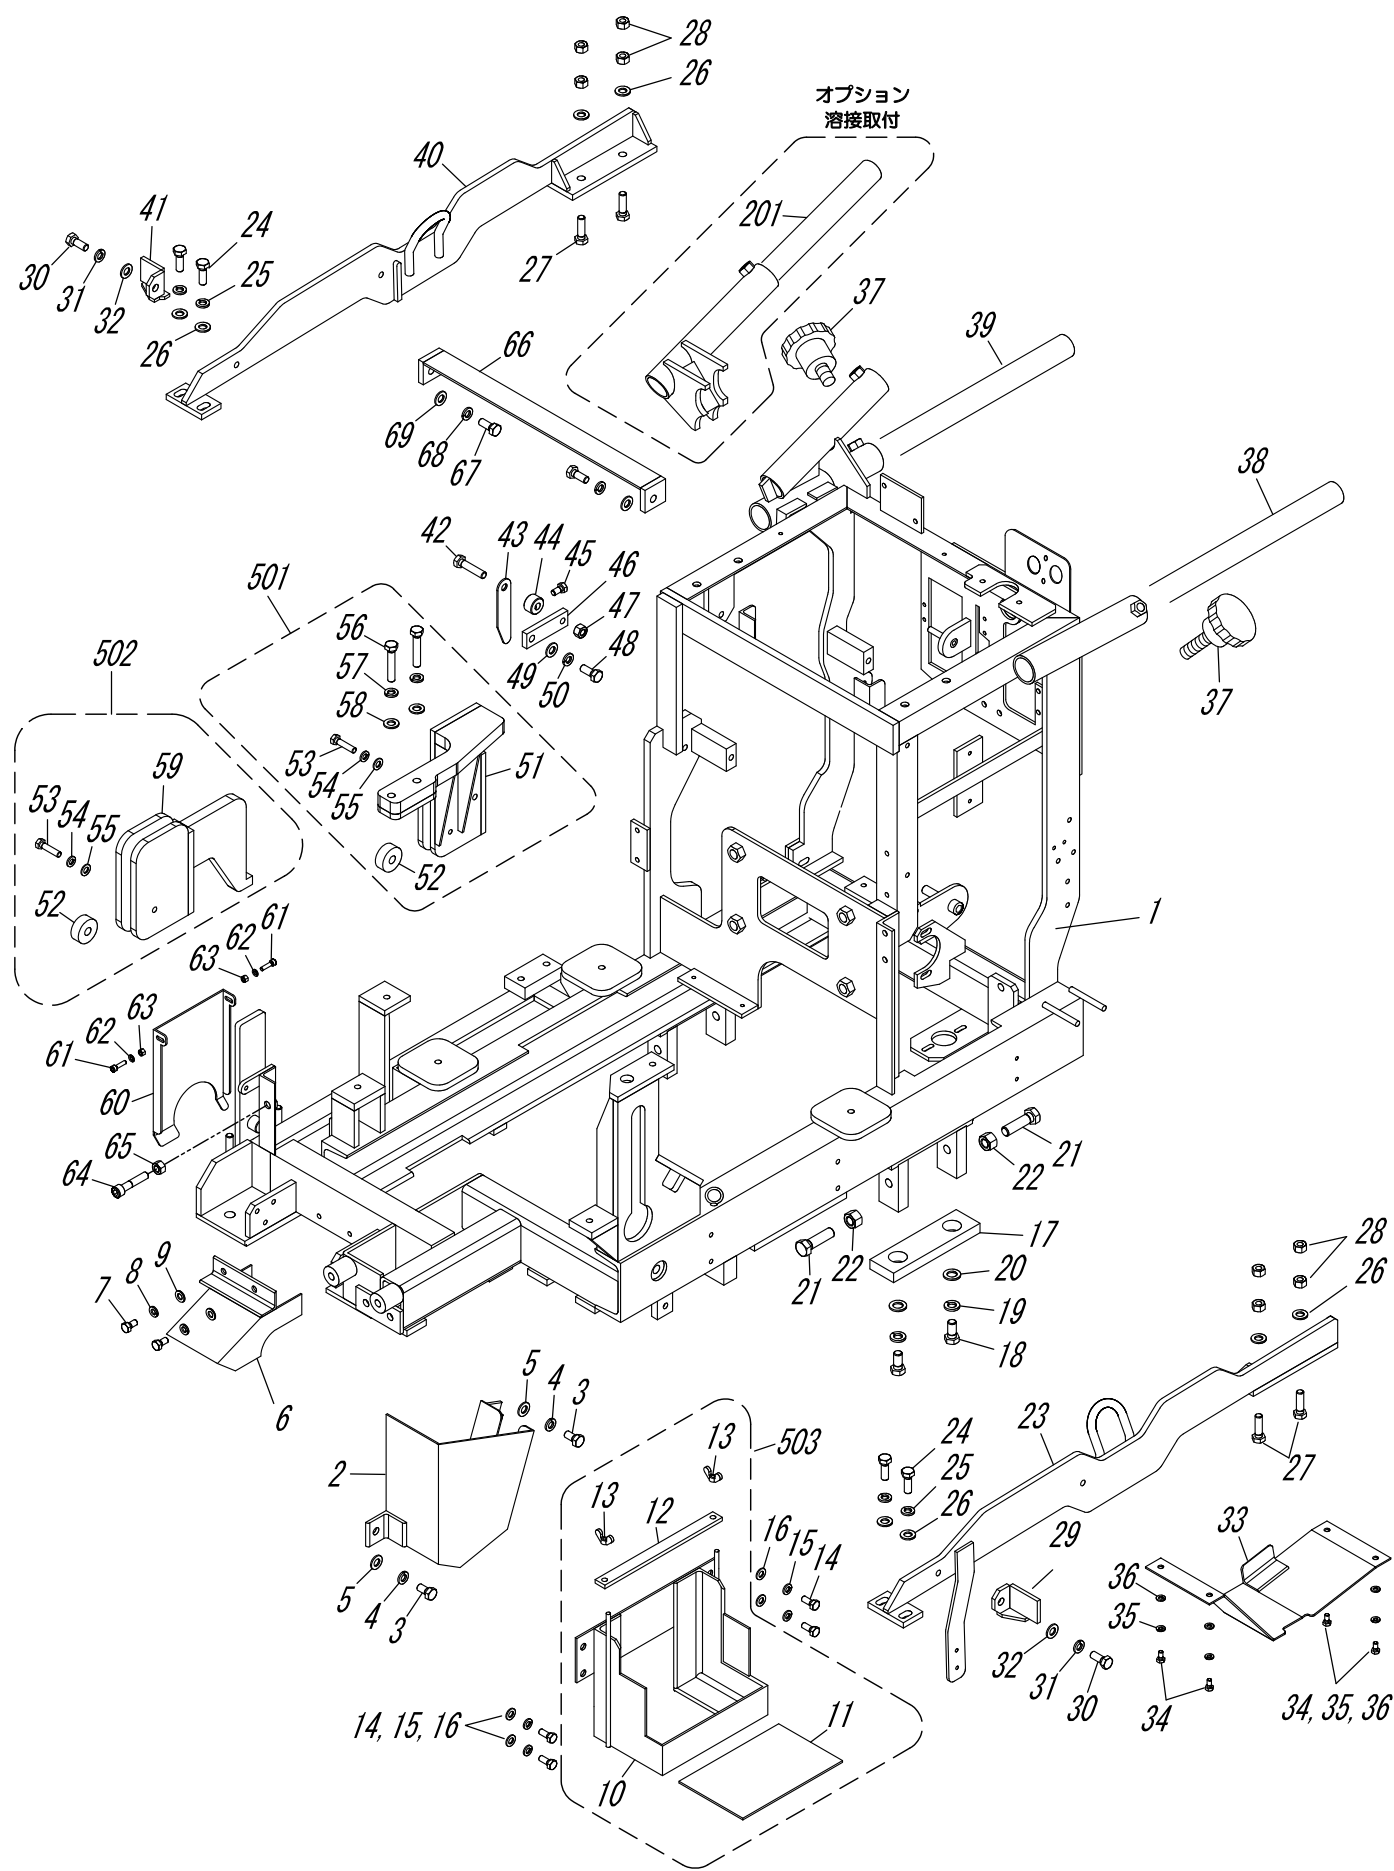


A: フレーム 類

図 番	部 品 番 号	部 品 名	規 格・備 考	数
A-40	5700-A1-0009	ステイ R		1
A-41	4500-A1-0013	押し棒ストッパー	(R)	1
A-42	0A51-10-0045	六角ボルト	M10×45 半ネジ	1
A-43	2400-D1-0005	ポインター	110L	1
A-44	2400-D1W1A-00	ゲージ止めカラー	φ25×φ11×t15 A-45含む	1
A-45	0A01-08-0010	六角ボルト	M8×10	1
A-46	4500-A1-0014	リヤゲージ取付プレート		1
A-47	0B01-10-0000	六角ナット	M10	1
A-48	0A01-10-0025	六角ボルト	M10×25	1
A-49	0B15-10-0000	平座金	M10	1
A-50	0B10-10-0000	ばね座金	M10	1
A-51	5000-A1-0003	スライドポケット		1
A-52	2400-A1-0014	カラー	φ25×φ8×t15	2
A-53	0A01-08-0035	六角ボルト	M8×35	1
A-54	0B10-08-0000	ばね座金	M8	1
A-55	0B15-08-0000	平座金	M8	1
A-56	0A01-10-0055	六角ボルト	M10×55	2
A-57	0B10-10-0000	ばね座金	M10	2
A-58	0B15-10-0000	平座金	M10	2
A-59	2500-A1-0018	ブレードカバーサポーター	A-61, 62, 63を含む	1
A-60	2400-A1W0S-00	シャッター		1
A-61	0A12-05-0020	六角穴付きボルト	SUS M5×20	2
A-62	0B18-05-0000	平座金	SUS M5	2
A-63	0B04-05-0000	六角ナット	SUS M5	2
A-64	0A07-10-0055	六角穴付きボルト	M10×55 全ねじ	1
A-65	0B01-10-0000	六角ナット	M10	1
A-70	5500-A1-0007	ステイ連結バー		1
A-71	0A03-10-0025	六角ボルト	10. 9T M10×25	2
A-72	0B10-10-0000	ばね座金	M10	2
A-73	0B15-10-0000	平座金	M10	2
A-501	5000-A1W0A-00	スライドポケット ASSY		1
A-502	2500-A1W0A-00	ブレードカバーサポーター ASSY		1
A-503	5700-A1W0A-00	バッテリーブラケット ASSY		1

<オプション:外出し斜めパイプ> ※溶接取付

A-201	4300-A1-0015	押し棒	SUS 590L	1


B：ブレードシャフト類

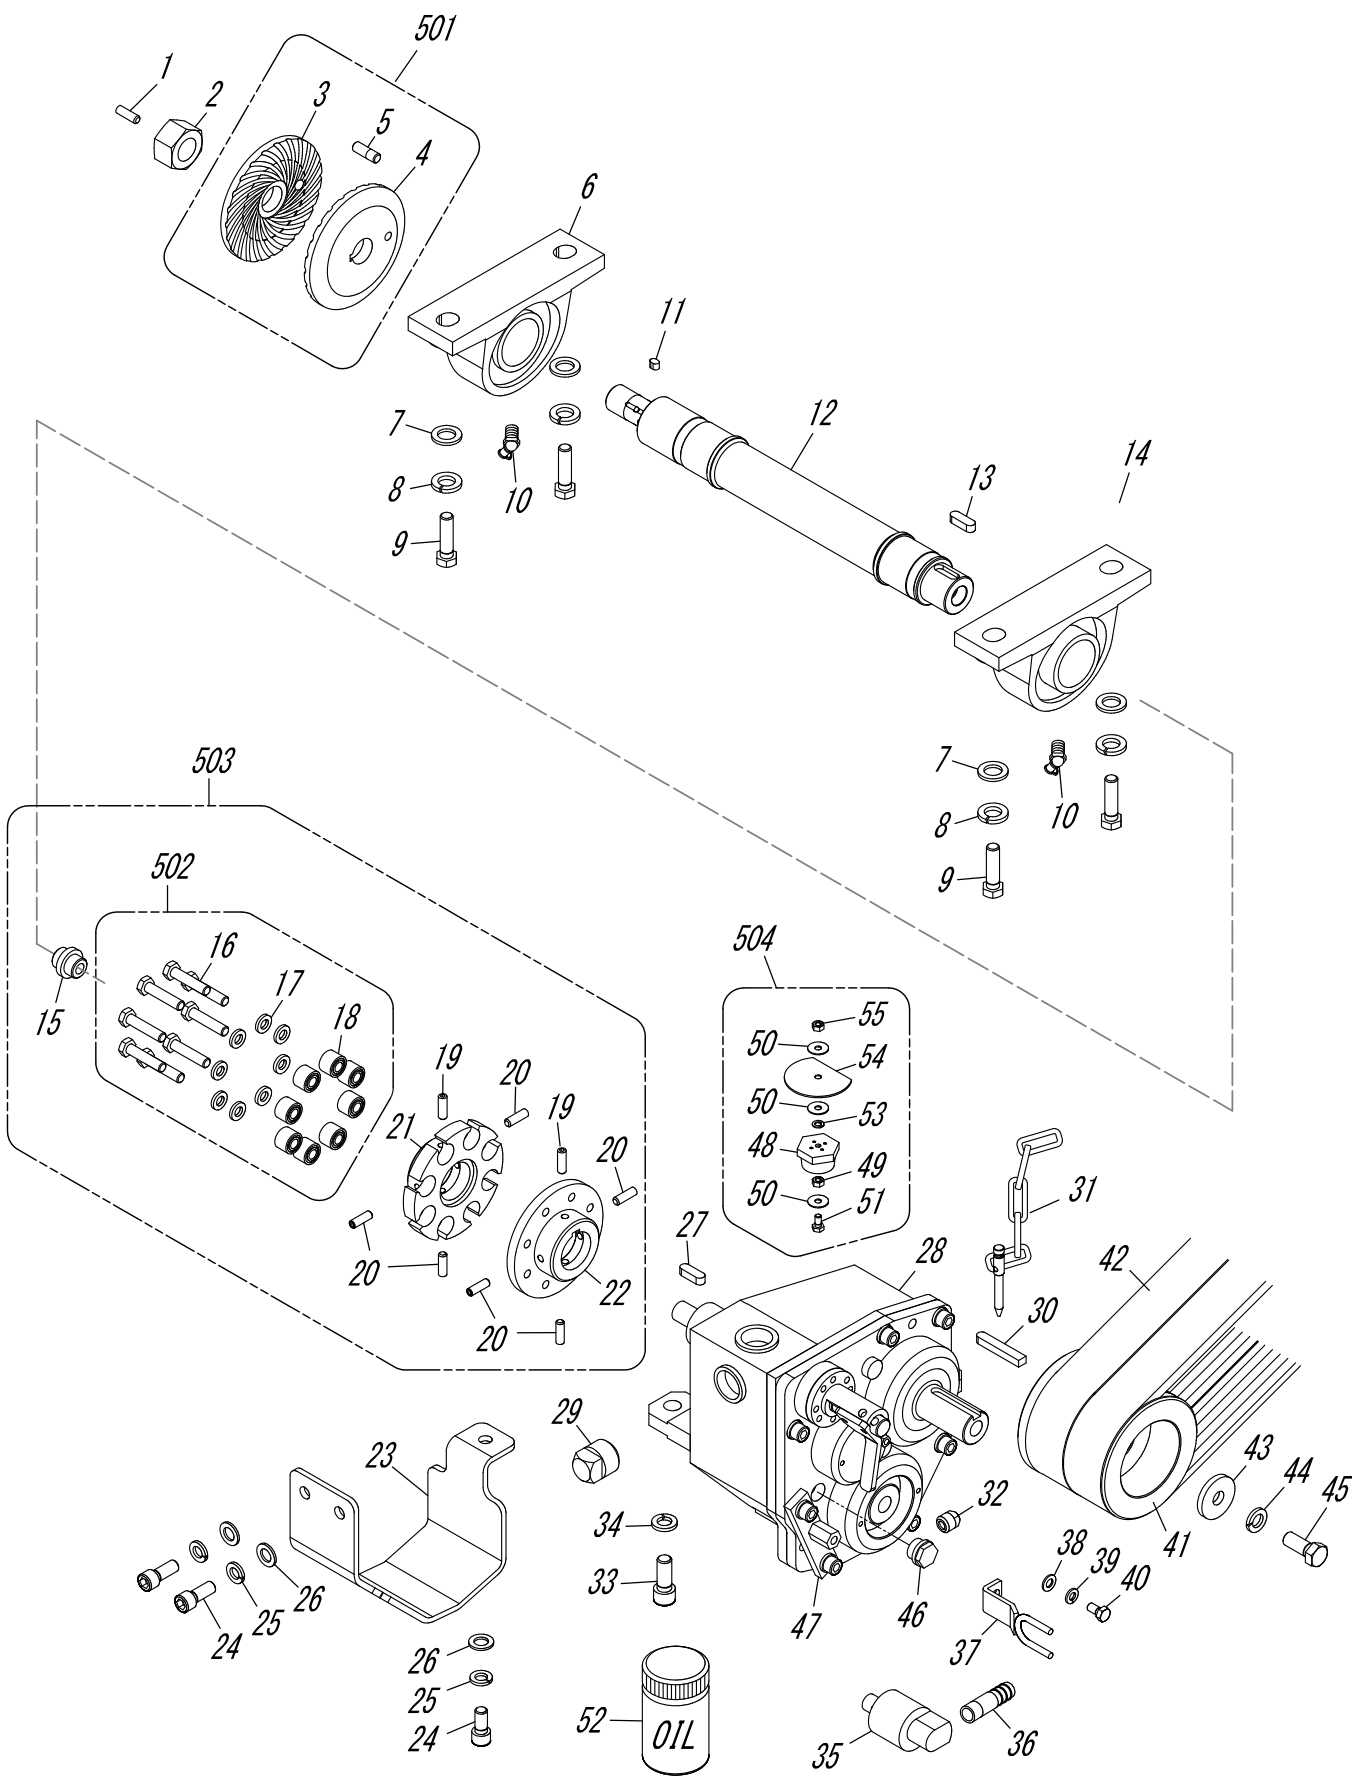

B: ブレードシャフト 類


図 番	部 品 番 号	部 品 名	規 格・備 考	数
B-1	0A14-12-0015	六角穴付き止めねじ	SUS M12×15	1
B-2	2700-B1-0001	フランジナット	M27 左ネジ 対辺41	1
B-3	2700-B1-0002	ヘリカルフランジ アウター	φ120	1
B-4	2700-B1-0003	ヘリカルフランジ インナー	φ120	1
B-5	2400-B1-0003	フランジピン	φ10	1
B-6	2400-B1W1A-00	ピローブロック	UCP210 (R)	1
B-7	0B15-16-0000	平座金	M16	4
B-8	0B10-16-0000	ばね座金	M16	4
B-9	0A01-16-0050	六角ボルト	M16×50	4
B-10	2400-B1W3A-00	ピロー用グリスニップル	45° キャップ付	2
B-11	0G03-07-0710	平行キー	両丸 7×7×10	1
B-12	5000-B1W0A-00	ブレードシャフト	B-1, 2, 11, 13を含む	1
B-13	0G03-10-0830	平行キー	両丸 10×8×30	1
B-14	2400-B1W2A-00	ピローブロック	UCP210 (L)	1
B-15	2500-B1-0008	カップリングセンターパッキン		1
B-16	0A03-10-0030	六角ボルト	10. 9T M10×30	8
B-17	0B27-00-0010	リブドロックワッシャー	M10	8
B-18	0R07-00-0004	ウルトラブッシュ		8
B-19	0A55-08-0012	六角穴付き止めねじ	SUS M8×12 ダブルポイント	2
B-20	0A55-08-0015	六角穴付き止めねじ	SUS M8×15 ダブルポイント	6
B-21	2550-B1W0A-00	ウルトラカップリング	(A) 8穴	1
B-22	2550-B1W1A-00	ウルトラカップリング	(B) 8穴	1
B-23	4360-A1-0001	カップリングカバー		1
B-24	0A07-12-0025	六角穴付きボルト	M12×25	3
B-25	0B11-12-0000	ばね座金	M12	3
B-26	0B15-12-0000	平座金	M12	3
B-27	0G03-10-0830	平行キー	両丸 10×8×30	1
B-28	5700-B1W0A-00	ブレードミッション		1
B-29	0L28-00-0012	白四頭プラグ	3/4	1
B-30	0G01-10-0860	平行キー	片丸 10×8×60	1
B-31	5700-B2-0004	シフトロックピン	チェーン付	1
B-32	0L28-00-0006	白四頭プラグ	3/8	1
B-33	0A07-14-0035	六角穴付きボルト	M14×35	3
B-34	0B11-14-0000	ばね座金	M14	3
B-35	0M15-00-0001	スィベルジョイント		1
B-36	2400-T1-0010	ニップル	3/8 65L	1
B-37	2500-B1-0006	スィベルジョイント 回り止め金具		1
B-38	0B15-08-0000	平座金	M8	1
B-39	0B10-08-0000	ばね座金	M8	1

B：ブレードシャフト類

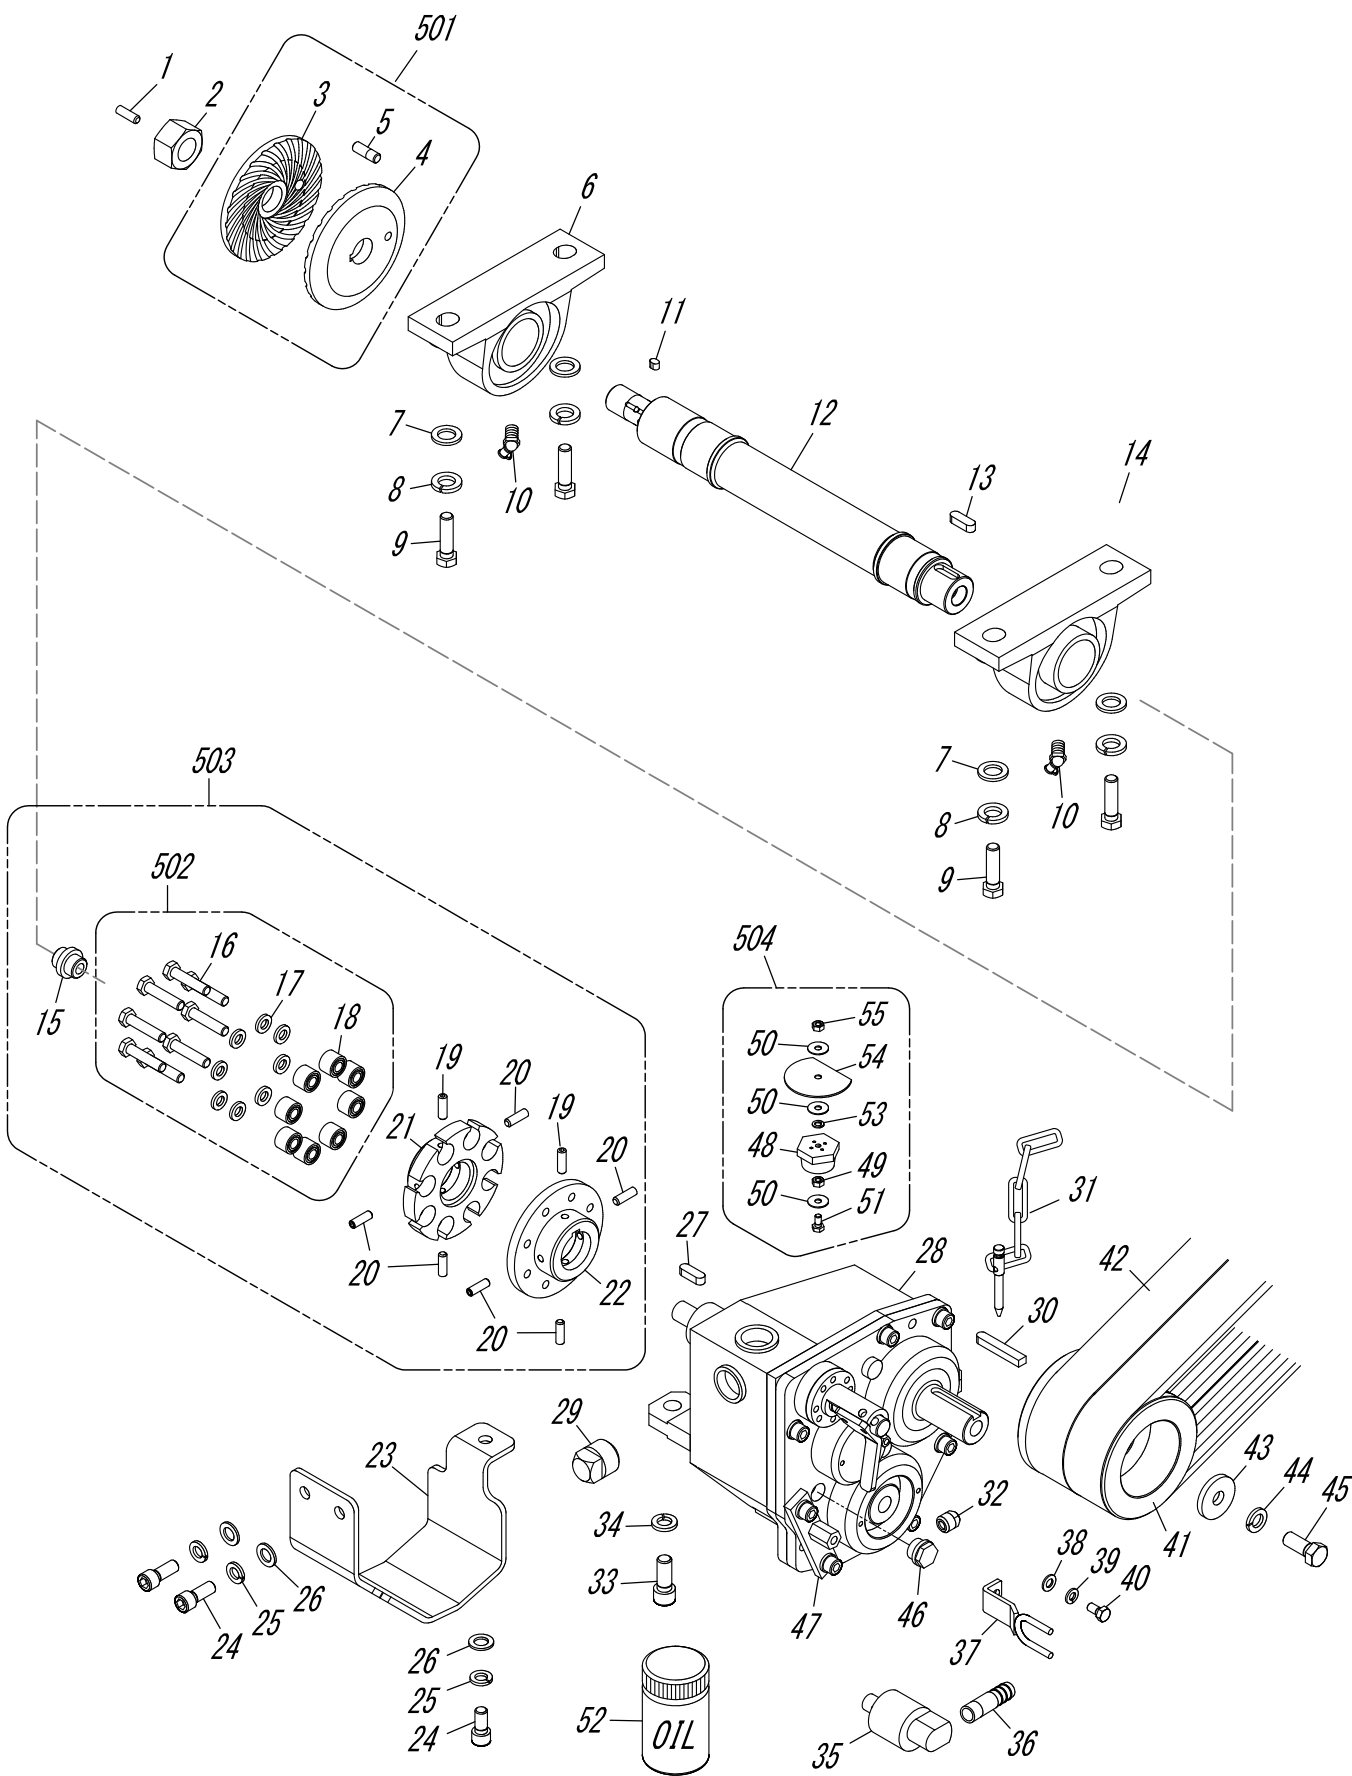

10 仲山鉄工株

C：前車輪アーム/シリンダー類

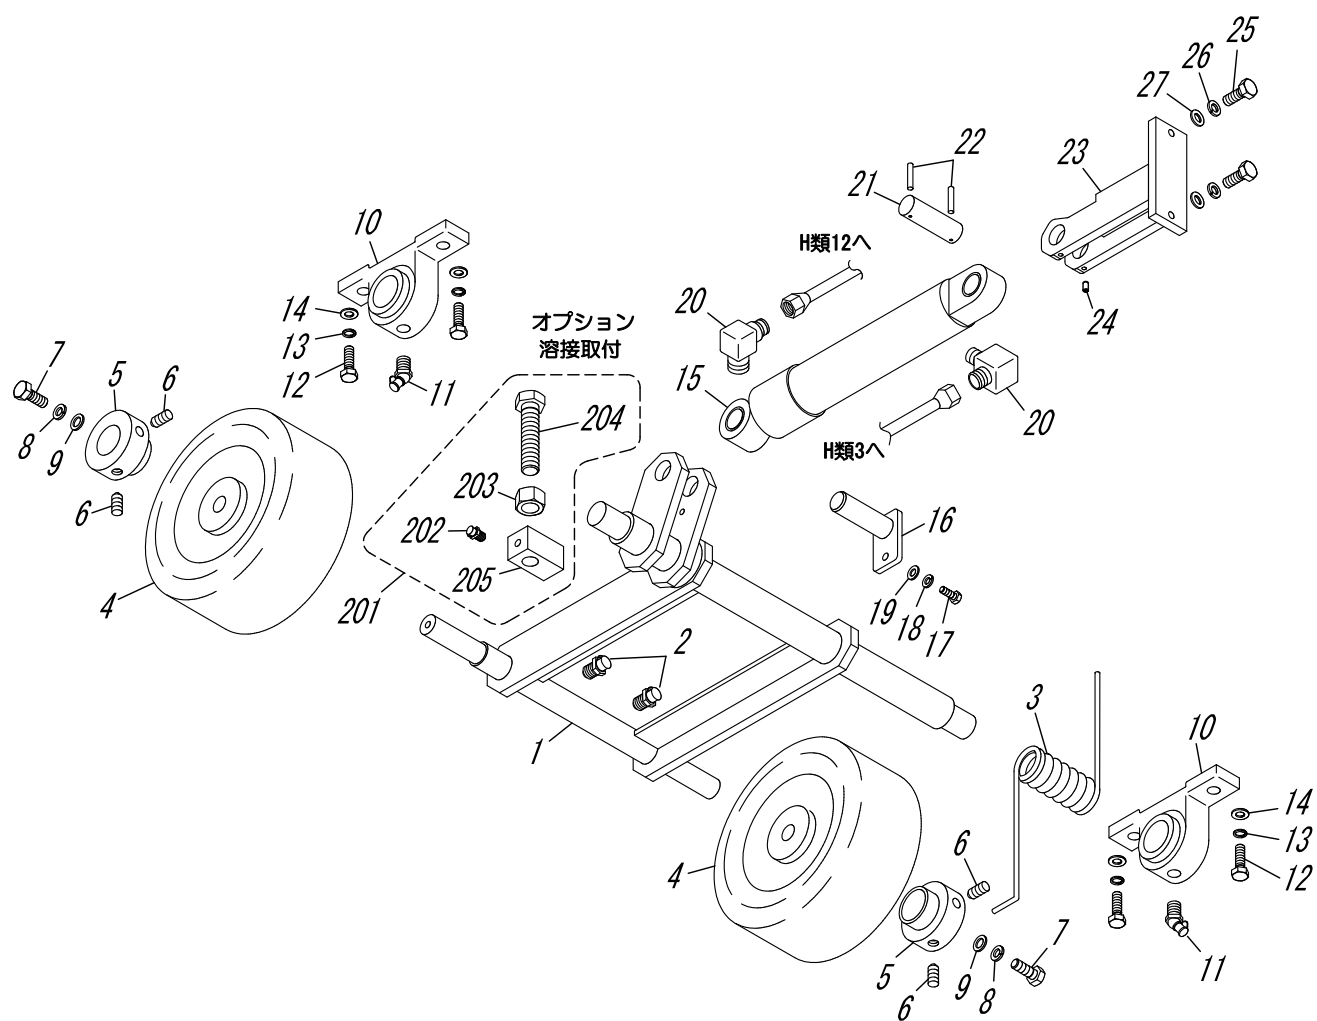

C: 前車輪アーム／シリンダー 類


図 番	部 品 番 号	部 品 名	規 格・備 考	数
C-1	5700-C1W0A-00	前車輪アーム	C-2を含む	1
C-2	2400-C1W3A-00	ピロー用グリスニップル	直 キャップ付	2
C-3	5000-C1-0001	前車輪 リターンズプリング		1
C-4	0H01-00-0001	前車輪	φ150×65	2
C-5	2400-C1W2A-00	前車輪押さえ		2
C-6	0A14-08-0015	六角穴付き止めねじ	SUS M8×15	4
C-7	0A01-10-0020	六角ボルト	M10×20	2
C-8	0B10-10-0000	ばね座金	M10	2
C-9	0B15-10-0000	平座金	M10	2
C-10	2400-C1W1A-00	ピローブロック	UCP206 C-11を含む	2
C-11	2400-B1W3A-00	ピロー用グリスニップル	45° キャップ付	2
C-12	0A01-14-0040	六角ボルト	M14×40	4
C-13	0B10-14-0000	ばね座金	M14	4
C-14	0B15-14-0000	平座金	M14	4
C-15	2500-C1-0002	ハイドロリックシリンダー	φ45×ST120	1
C-16	2400-C1-0004	シリンダーピン	(前)	1
C-17	0A01-08-0020	六角ボルト	M8×20	1
C-18	0B10-08-0000	ばね座金	M8	1
C-19	0B15-08-0000	平座金	M8	1
C-20	0L03-90-0004	ホースアダプター	1/4 90°	2
C-21	2400-C1W4A-00	シリンダーピン	(後)	1
C-22	0C01-0B-1351	割りピン	φ3×35	2
C-23	2400-C1W5A-00	シリンダーブラケット		1
C-24	0A05-06-0012	六角穴付き止めねじ	M6×12	1
C-25	0A01-10-0030	六角ボルト	M10×30	2
C-26	0B10-10-0000	ばね座金	M10	2
C-27	0B15-10-0000	平座金	M10	2

<オプション:デブスストッパー>

※溶接取付

C-201	4500-C1W0S-00	デブスストッパー セット		1
C-202	2400-C1W3A-00	ピロー用グリスニップル	直 キャップ付	1
C-203	0B04-20-0000	六角ナット	SUS M20	1
C-204	0A11-20-0070	六角ボルト	SUS M20×70 全ネジ	1
C-205	4500-C1-0004	デブスストッパーブラケット	全長 58mm	1


D1：HSTミッション類

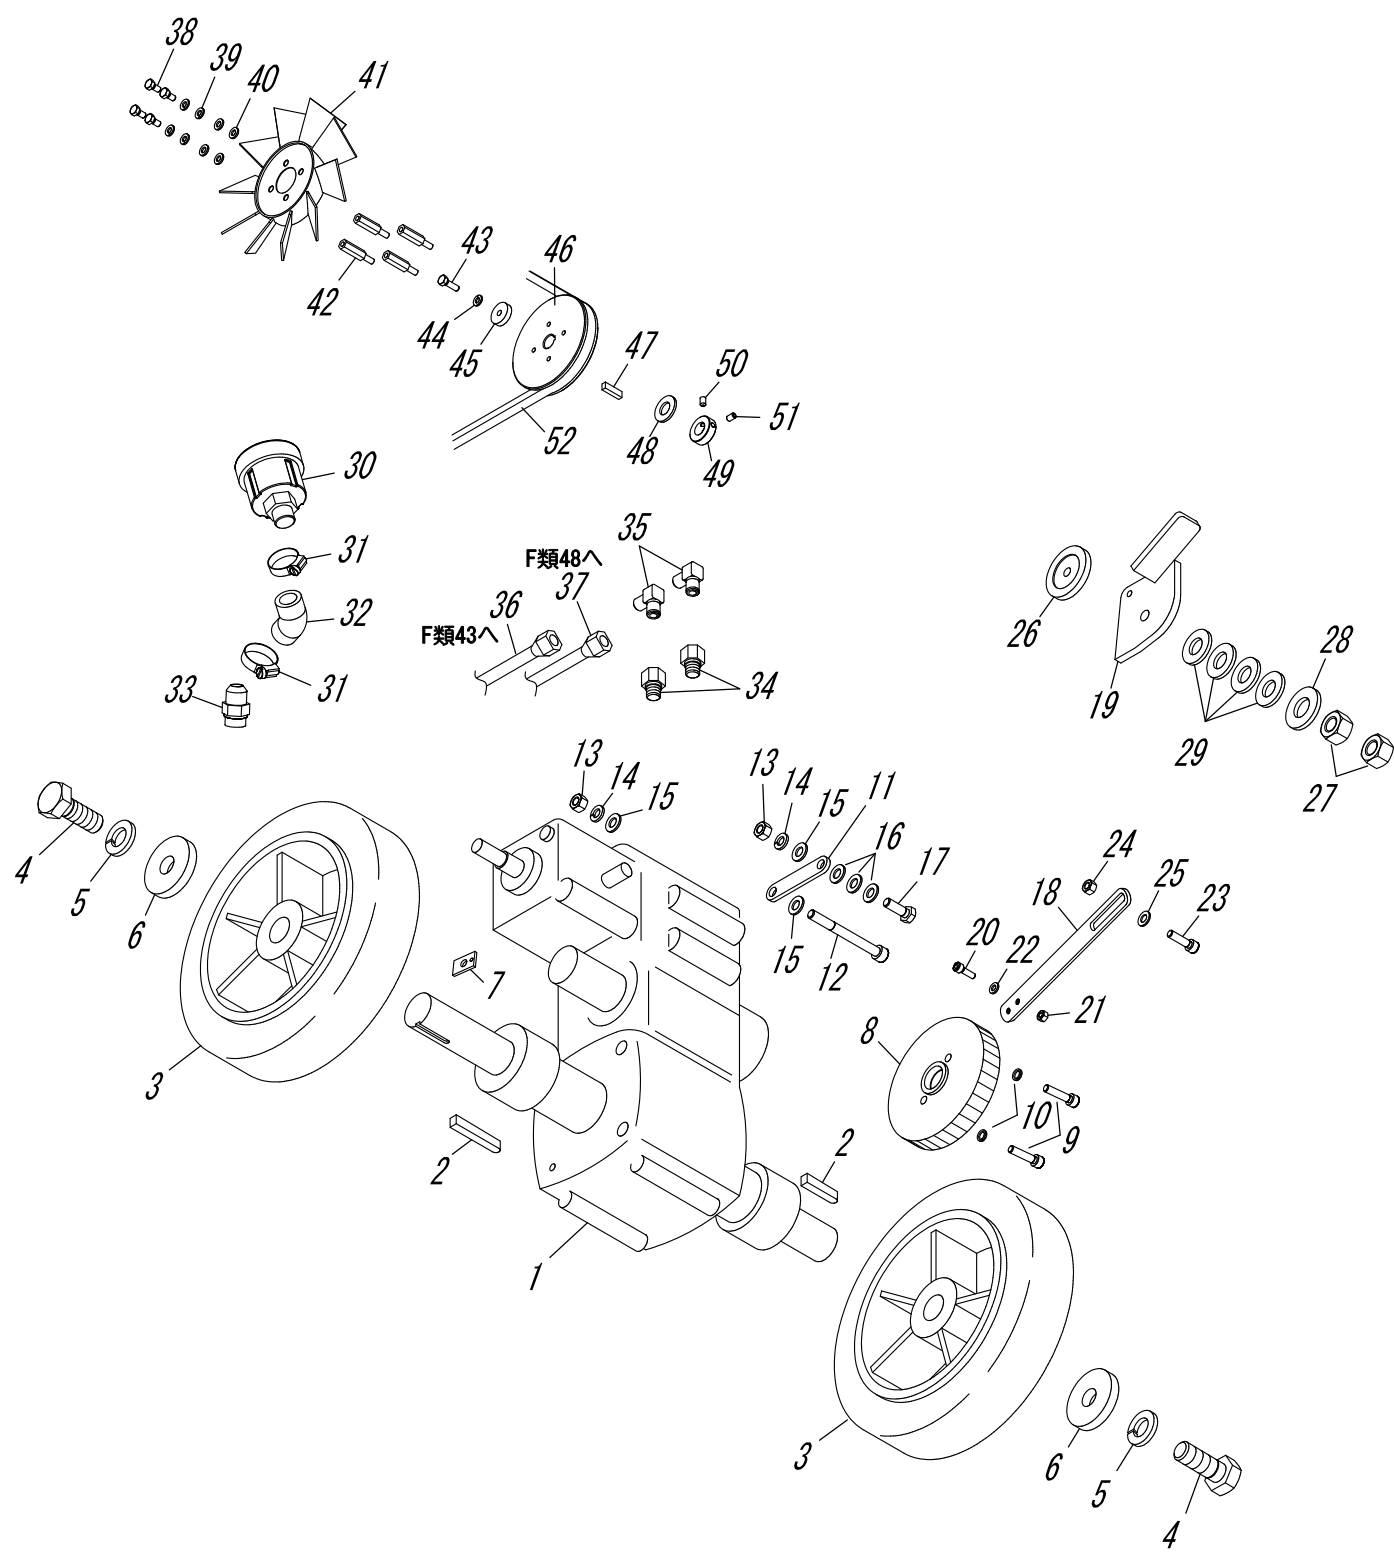

D1: HSTミッション 類

図 番	部 品 番 号	部 品 名	規 格・備 考	数
D1-1	4500-D1W0A-00	走行ミッション		1
D1-2	0G01-08-0765	平行キー	片丸 8×7×65	2
D1-3	2400-D1-0003	後車輪	φ300×75	2
D1-4	0A01-10-0030	六角ボルト	M10×30	2
D1-5	0B10-10-0000	ばね座金	M10	2
D1-6	2400-D1-0004	平座金	φ40×φ10.2×t6	2
D1-7	2400-D1-0002	スプリング引っ掛け金具		1
D1-8	2400-D1-0007	平歯車	70	1
D1-9	0A07-08-0035	六角穴付きボルト	M8×35	2
D1-10	0B11-08-0000	ばね座金	M8	2
D1-11	2400-D1-0013	ミッション固定金具		1
D1-12	0A26-10-0105	六角穴付きボルト	M10×105	2
D1-13	0B01-10-0000	六角ナット	M10	2
D1-14	0B10-10-0000	ばね座金	M10	2
D1-15	0B15-10-0000	平座金	M10	3
D1-16	0B15-10-0000	平座金	M10 1～3枚で調整	
D1-17	0A01-10-0030	六角ボルト	M10×30	1
D1-18	5700-D1-0001	リンク プレーキ		1
D1-19	2500-D1-0001	ブレーキペダル		1
D1-20	0A07-06-0020	六角穴付きボルト	M6×20	1
D1-21	0B01-06-0000	六角ナット	M6	1
D1-22	0B15-06-0000	平座金	M6	1
D1-23	0A07-08-0030	六角穴付きボルト	M8×30	1
D1-24	0B01-08-0000	六角ナット	M8	1
D1-25	0B15-08-0000	平座金	M8	1
D1-26	2400-D1-0016	摩擦板	φ60	1
D1-27	0B01-12-0000	六角ナット	M12	2
D1-28	0B15-12-0000	平座金	M12	1
D1-29	0B13-00-0A12	皿ばね	A12	4
D1-30	2400-D1-0020	オイルポット		1
D1-31	0D01-00-0003	バンド	1A	2
D1-32	4500-D1-0007	オイルタンクホース		1
D1-33	0L45-00-0010	SAEオスコネクター	7/8 - 14	1
D1-34	2400-D1-0017	リングオスメスコネクター		2
D1-35	0L03-90-0604	ホースアダプター	3/8×1/4 90°	2
D1-36	0L53-04-0600	油圧ホース	1/4 600L	1
D1-37	0L53-04-0480	油圧ホース	1/4 480L	1
D1-38	0A01-06-0010	六角ボルト	M6×10	4
D1-39	0B10-06-0000	ばね座金	M6	4



D1：HSTミッション類

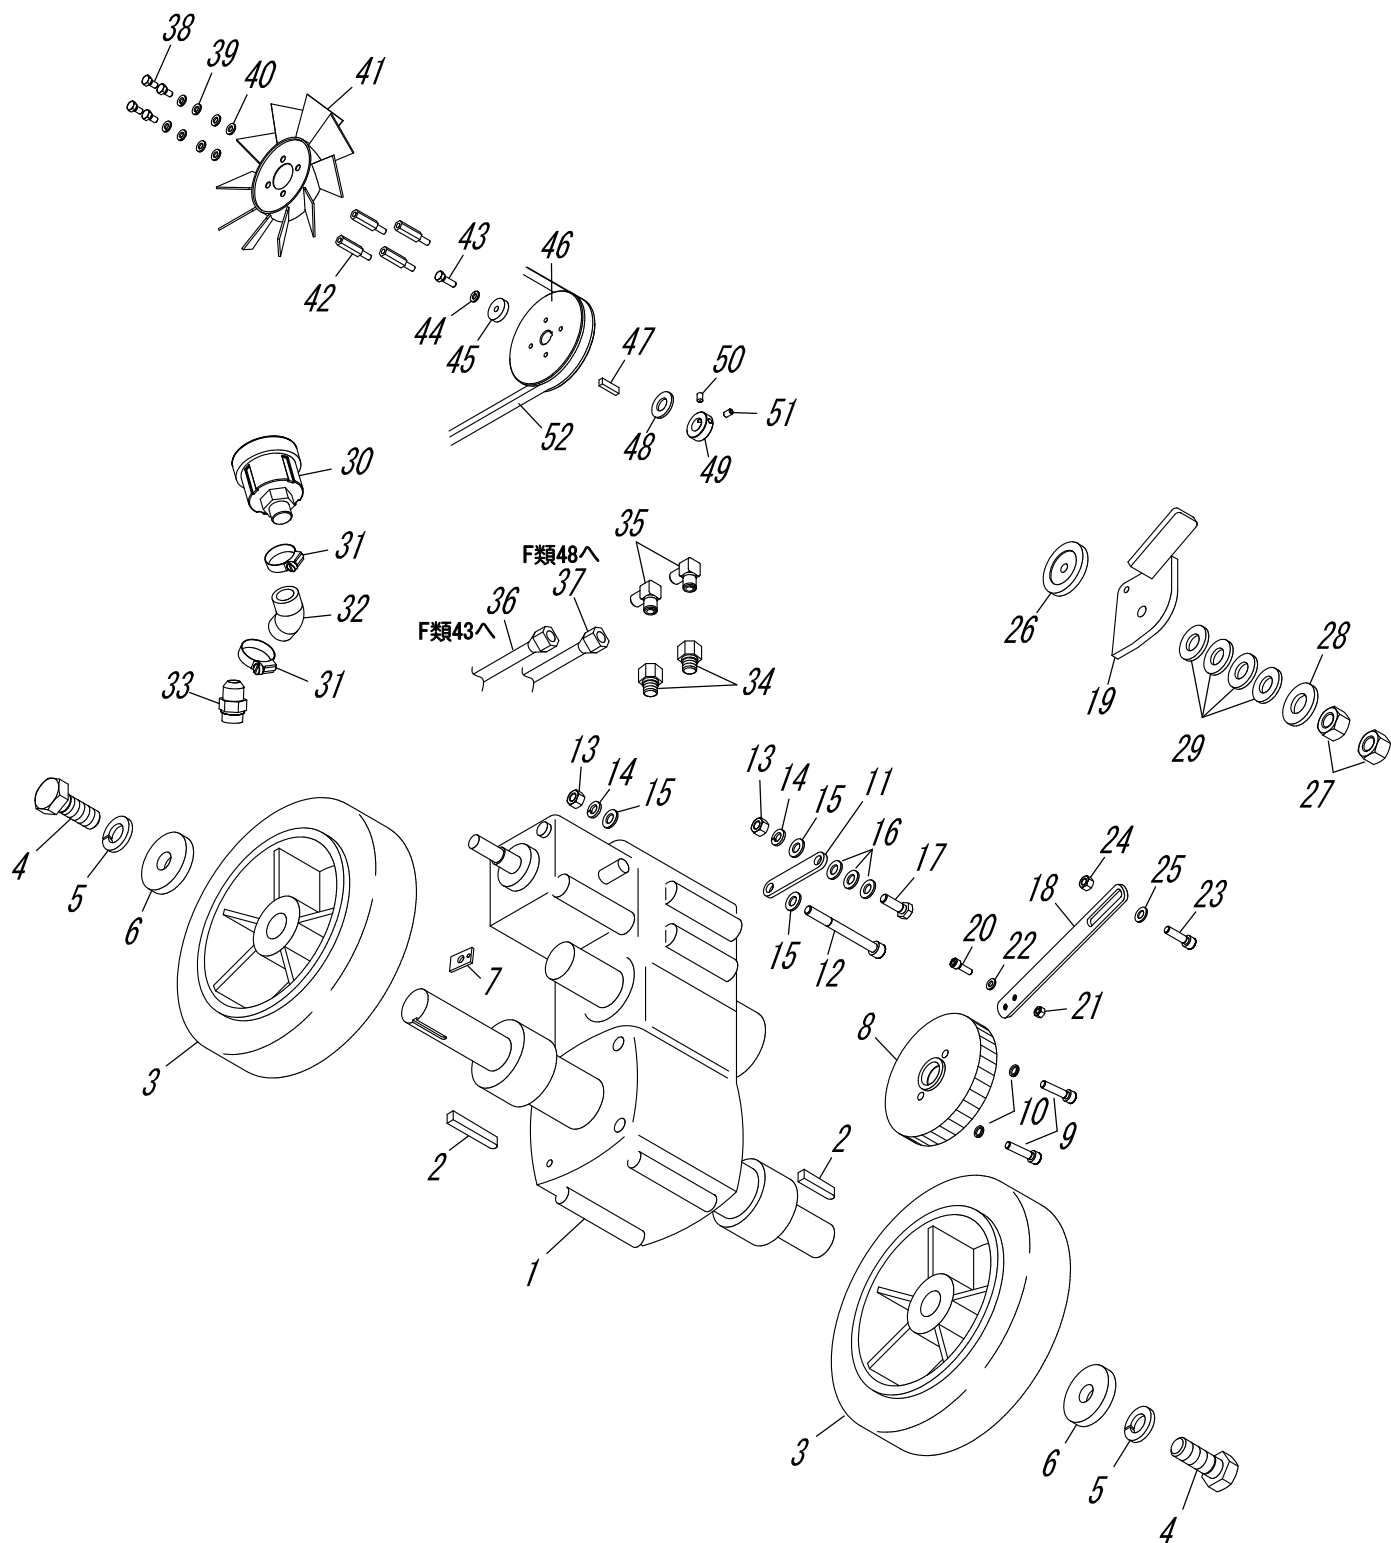

16 仲山鉄工株

D2：HSTミッション類

オプション：走行ON-OFF機構

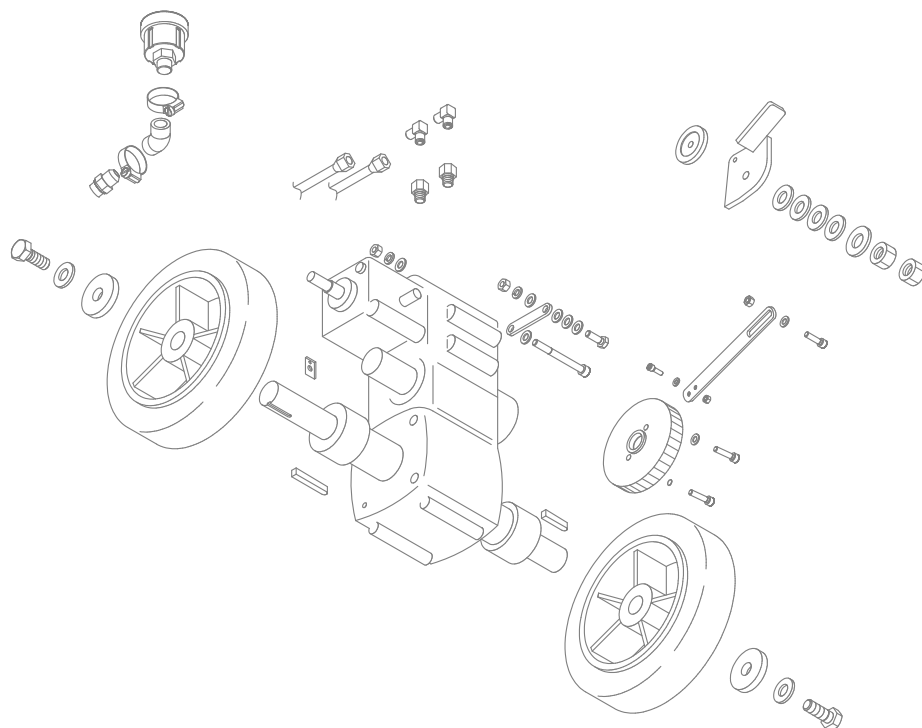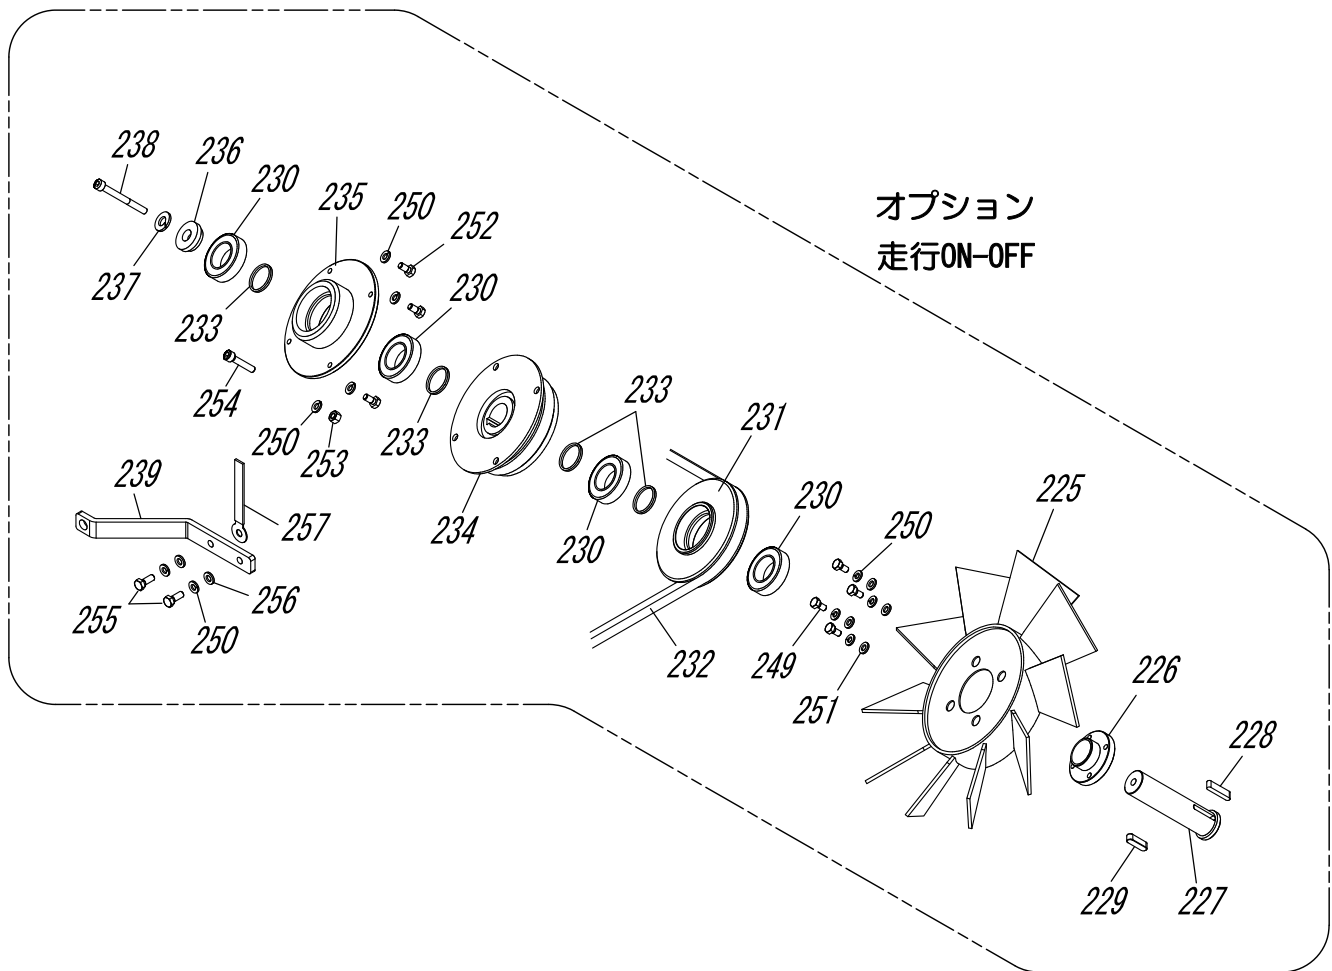


D2: 走行ON・OFF機構 類

＜オプション：走行ON・OFF機構＞

[illegible]


E：縦軸／横軸類

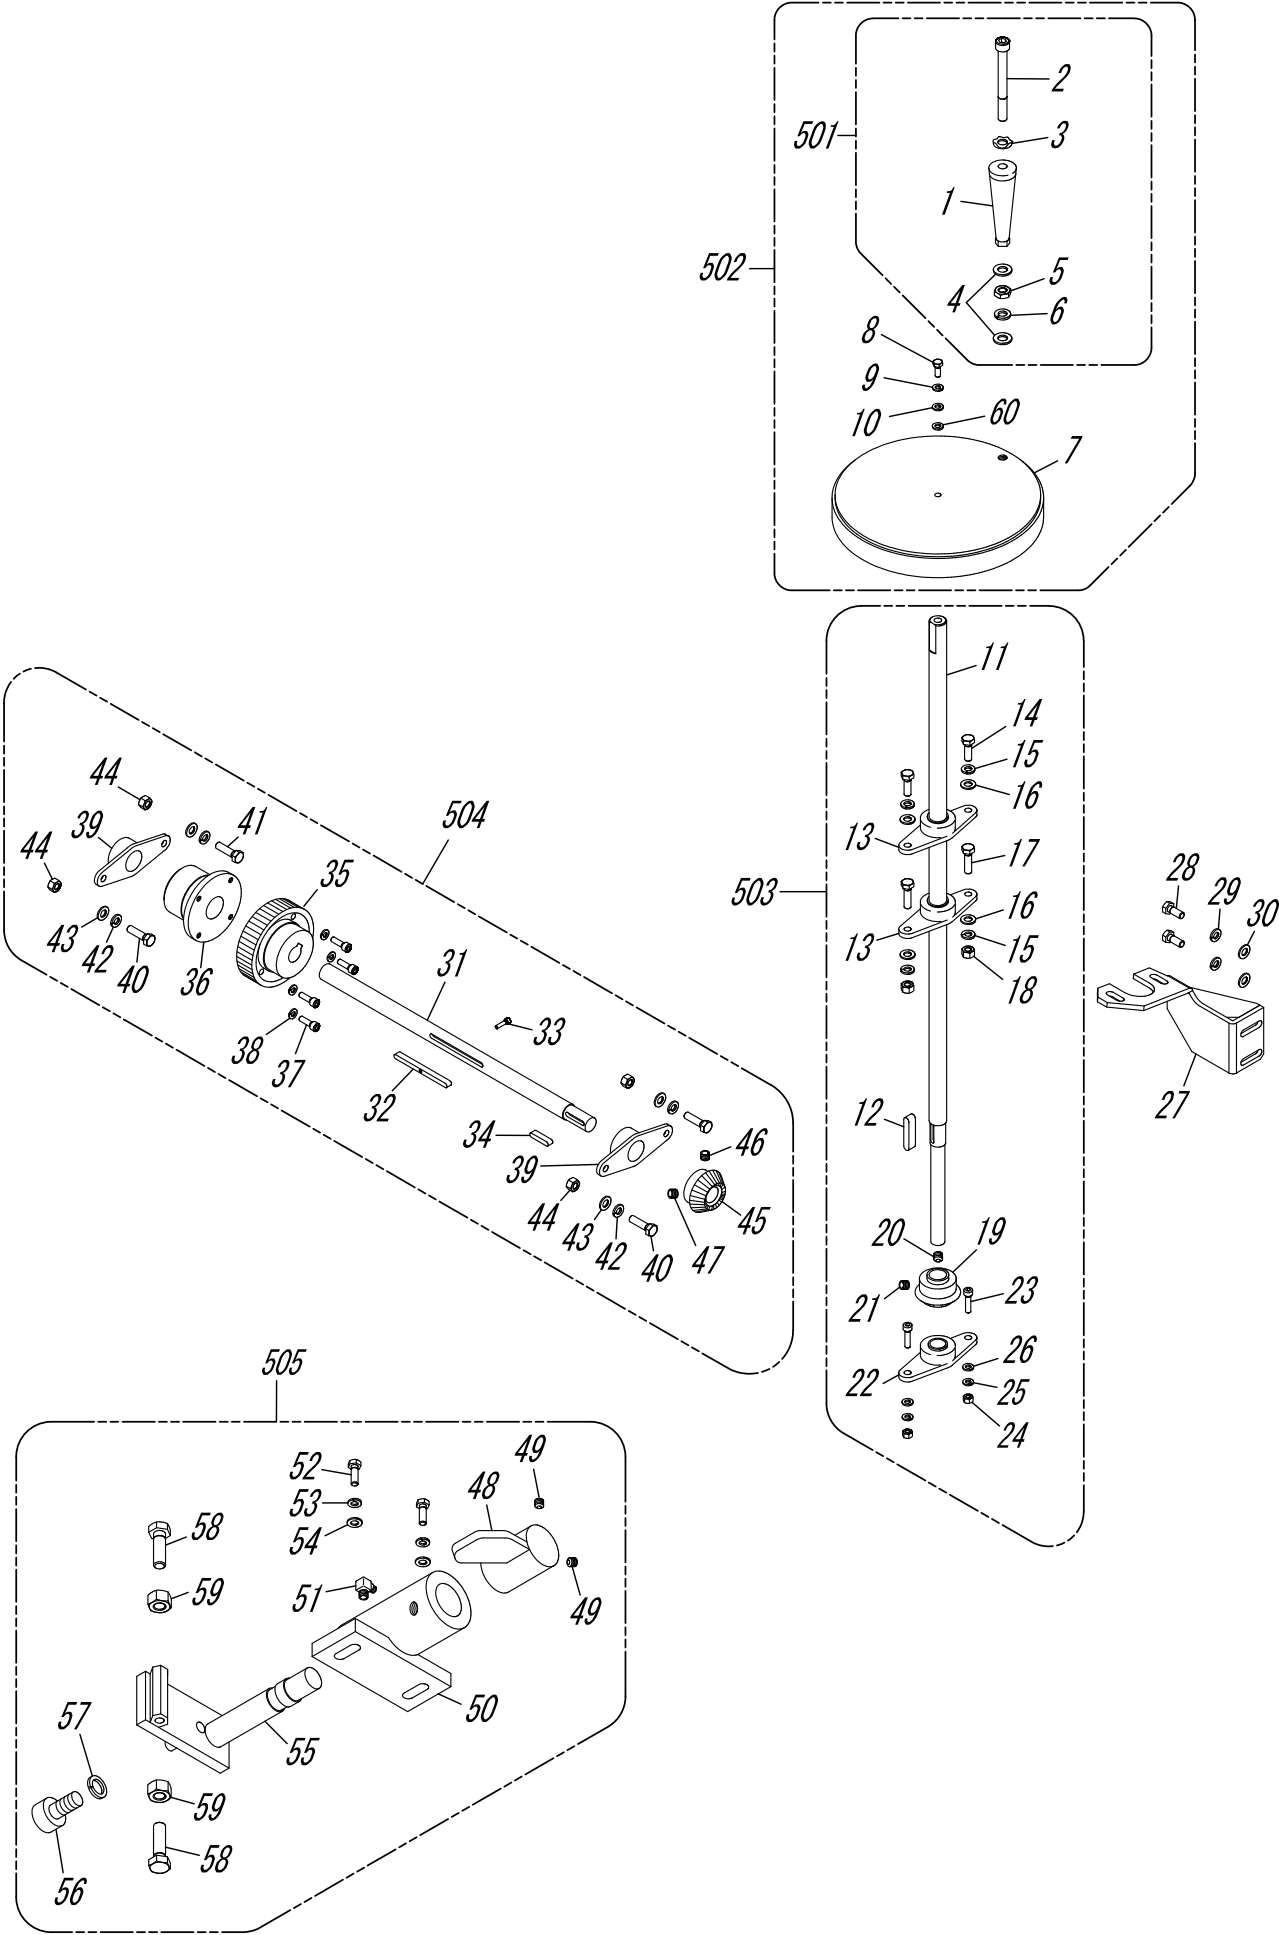

E: 縦軸／横軸 類


図 番	部 品 番 号	部 品 名	規 格・備 考	数
E-1	0N01-00-0001	手動ハンドルノブ		1
E-2	0A12-10-0105	六角穴付きボルト	SUS M10×105	1
E-3	0B26-10-0000	波形ばね座金	SUS M10	1
E-4	0B18-10-0000	平座金	SUS M10	2
E-5	0B04-10-0000	六角ナット	SUS M10	1
E-6	0B12-10-0000	ばね座金	SUS M10	1
E-7	2400-E1-0001	手動ハンドル		1
E-8	0A16-06-0015	十字穴付き六角ボルト	M6×15	1
E-9	0B10-06-0000	ばね座金	M6	1
E-10	0B15-06-0000	平座金	M6	1
E-11	4500-E1W0A-00	縦軸	E-12を含む	1
E-12	0G03-05-0525	平行キー	両丸 5×5×25	1
E-13	0F03-00-0002	ピローブロック	BLFL4J	2
E-14	0A01-08-0025	六角ボルト	M8×25	2
E-15	0B10-08-0000	ばね座金	M8	4
E-16	0B15-08-0000	平座金	M8	4
E-17	0A01-08-0030	六角ボルト	M8×30	2
E-18	0B01-08-0000	六角ナット	M8	2
E-19	2400-E1W1A-00	ベベルギヤ	縦 E-20, 21を含む	1
E-20	0A05-06-0010	六角穴付き止めねじ	M6×10	1
E-21	0A05-06-0012	六角穴付き止めねじ	M6×12	1
E-22	0F03-00-0001	ピローブロック	BLFL3J	1
E-23	0A07-06-0025	六角穴付きボルト	M6×25	2
E-24	0B01-06-0000	六角ナット	M6	2
E-25	0B10-06-0000	ばね座金	M6	2
E-26	0B16-06-1801	平座金	φ18×φ6×t1	2
E-27	5700-E1-0003	ピロー取り付けブラケット		1
E-28	0A01-08-0020	六角ボルト	M8×20	2
E-29	0B10-08-0000	ばね座金	M8	2
E-30	0B15-08-0000	平座金	M8	2
E-31	2700-E1W0A-00	横軸	E-32, 33, 34を含む	1
E-32	2400-E1-0012	平行キー	両丸 6×6×70 加工	1
E-33	0A07-04-0015	六角穴付きボルト	M4×15	1
E-34	0G03-05-0525	平行キー	両丸 5×5×25	1
E-35	5700-E1-0002	平歯車	48	1
E-36	2400-E1-0007	スライドフランジ		1
E-37	0A07-06-0015	六角穴付きボルト	M6×15	4
E-38	0B11-06-0000	ばね座金	M6	4
E-39	0F03-00-0002	ピローブロック	BLFL4J	2

E：縦軸／横軸類

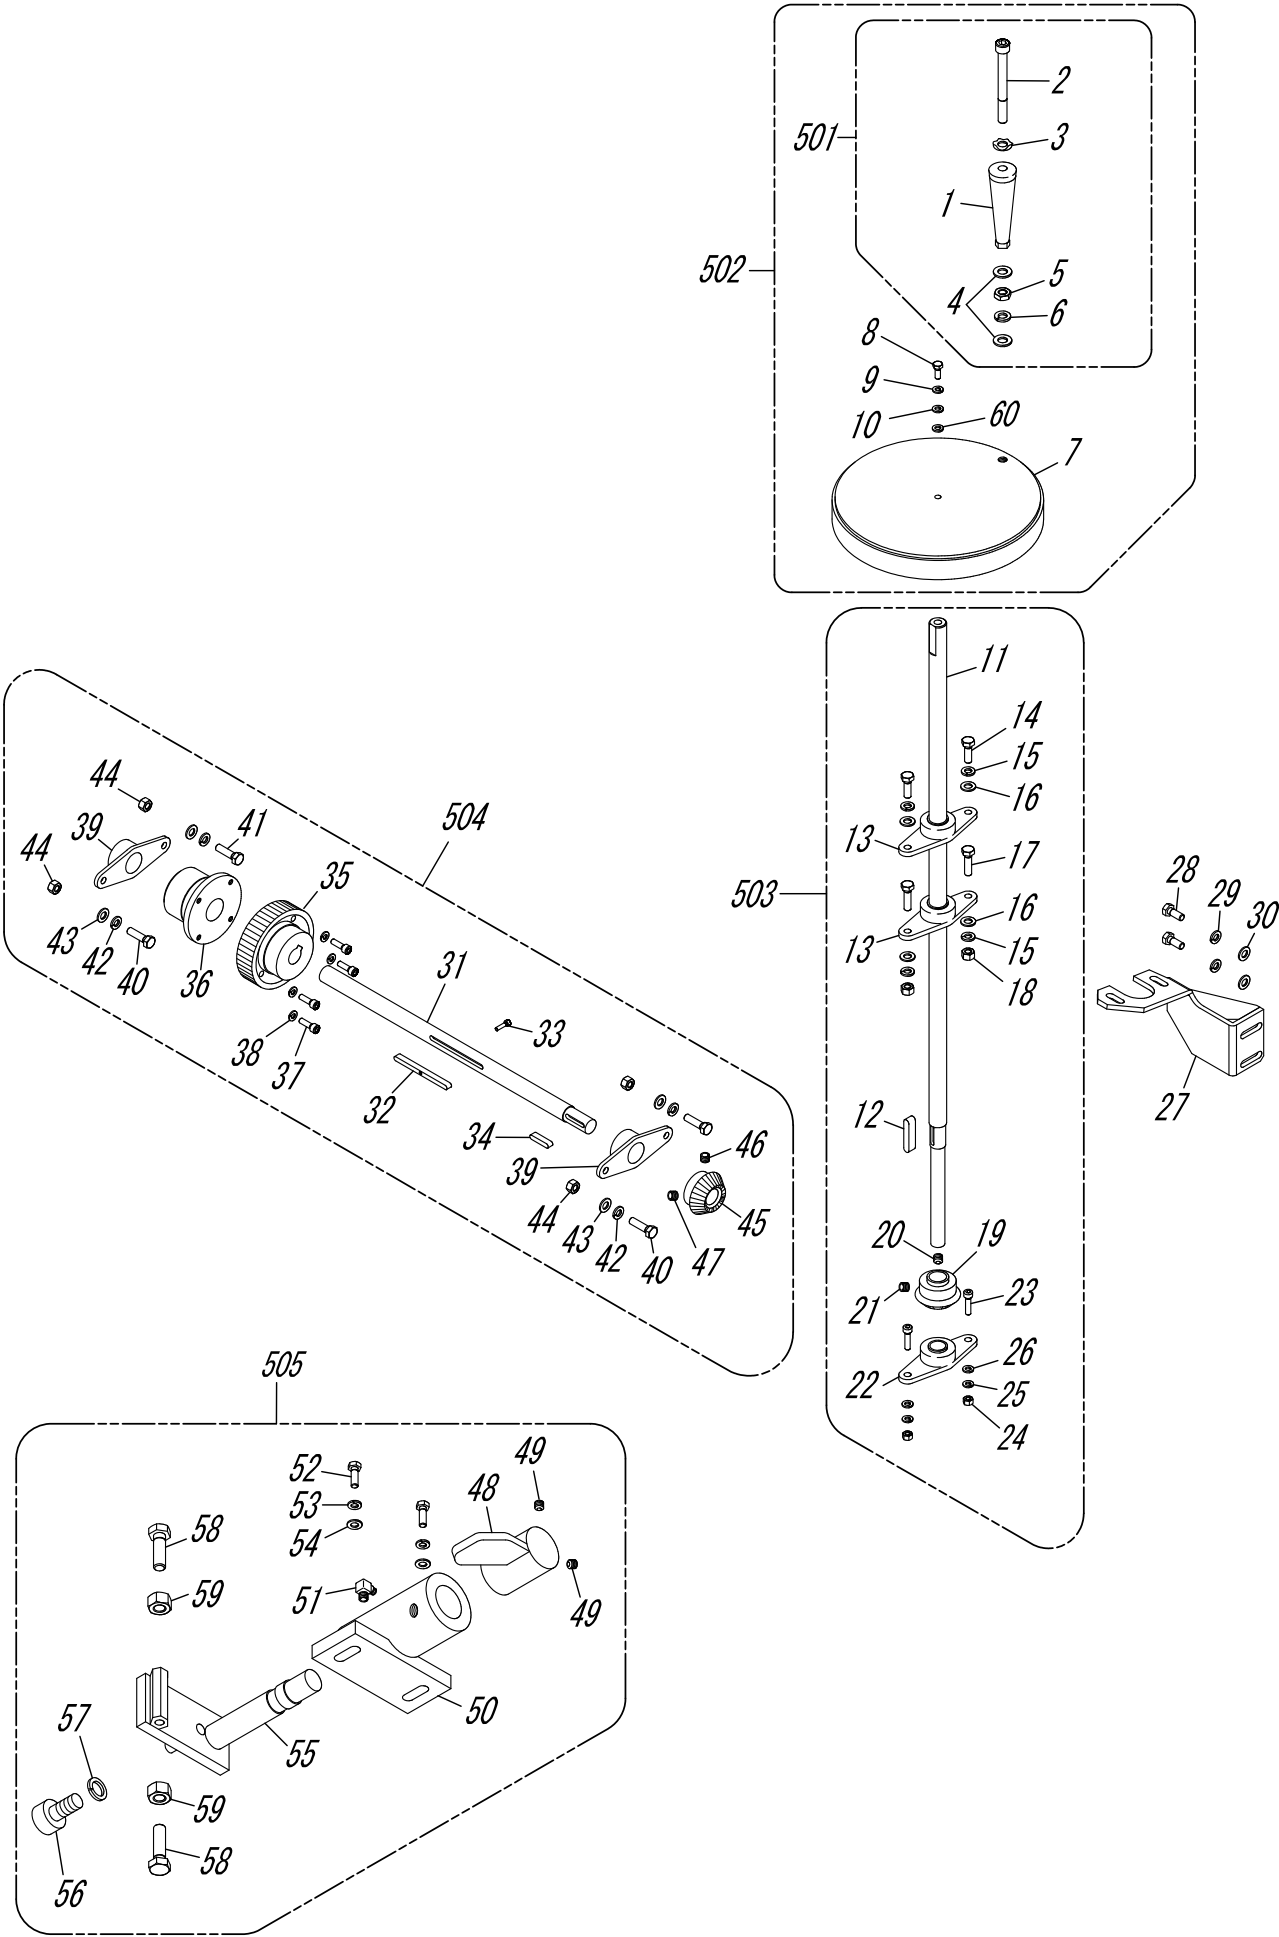


22

F：コントロール類

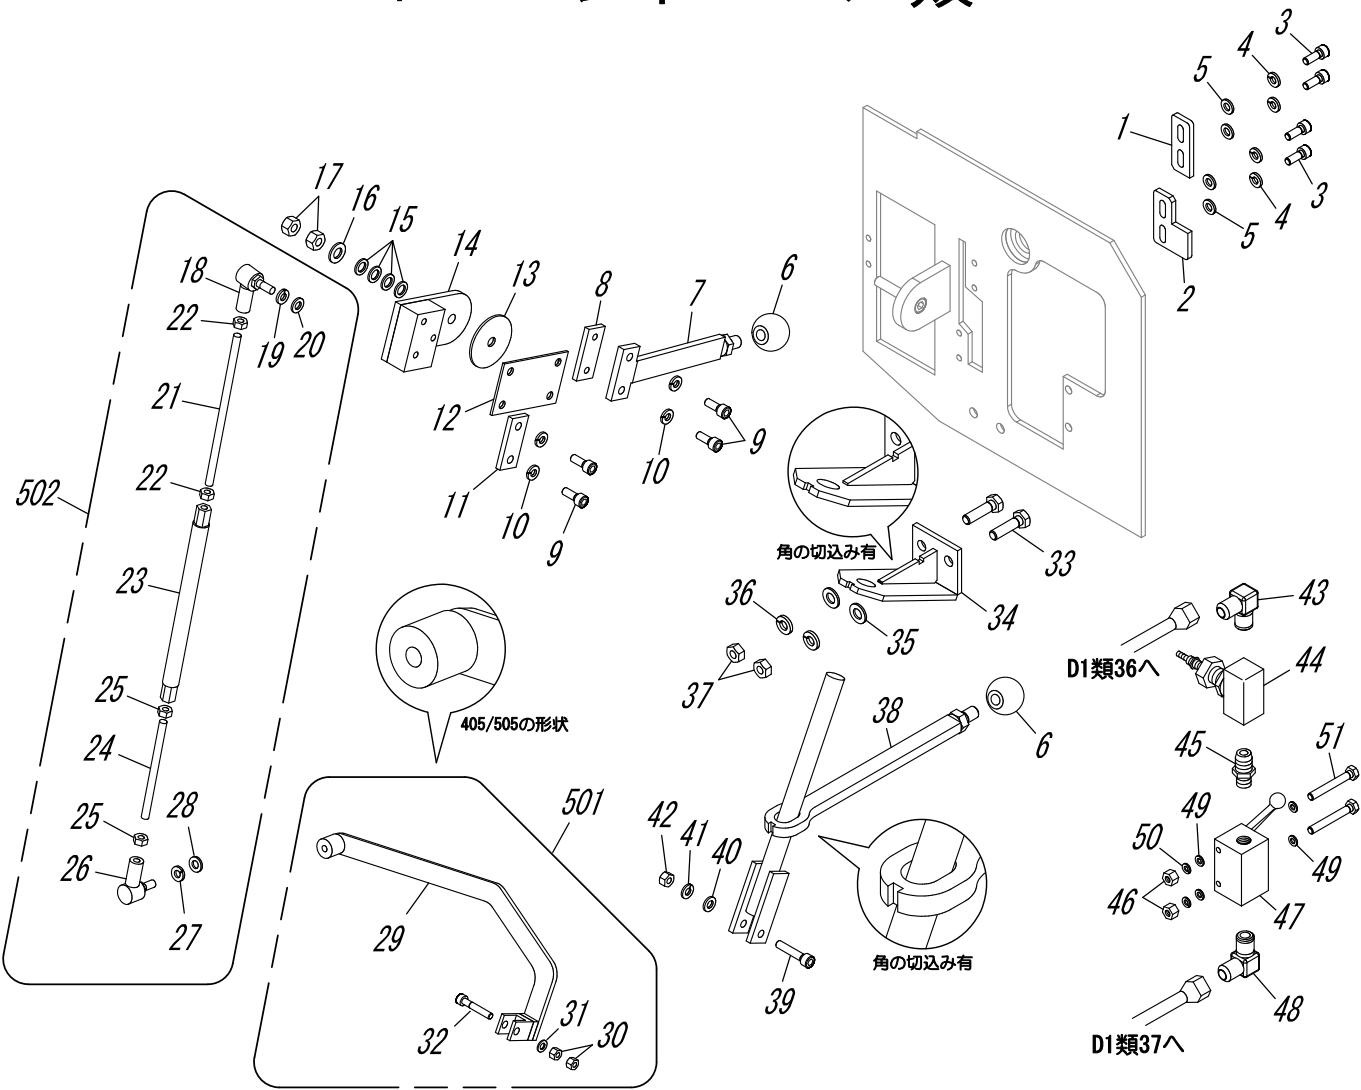


オプション
デフロック

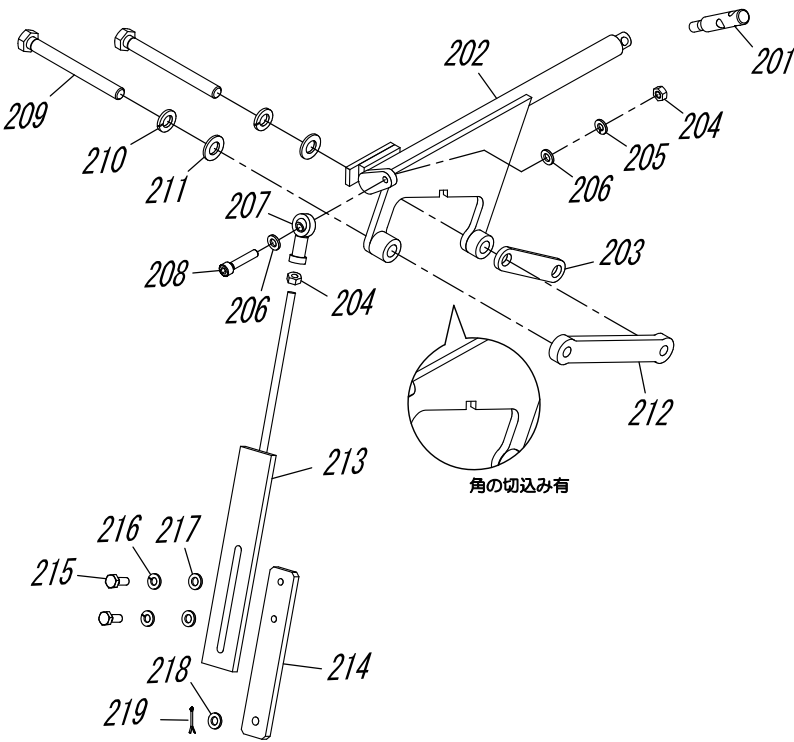


F: コントロール 類

図 番	部 品 番 号	部 品 名	規 格・備 考	数
F-1	5700-F1-0002	ストッパー	上	1
F-2	5700-F1-0001	ストッパー	下	1
F-3	0A12-06-0012	六角穴付きボルト	SUS M6×12	4
F-4	0B12-06-0000	ばね座金	SUS M6	4
F-5	0B18-06-0000	平座金	SUS M6	4
F-6	0N02-00-0001	レバーボール	M10 黒	2
F-7	2400-F1-0011	スピードコントロールレバー		1
F-8	2400-F1-0009	2穴タップボード		1
F-9	0A07-06-0015	六角穴付きボルト	M6×15	4
F-10	0B11-06-0000	ばね座金	M6	4
F-11	2400-F1-0010	2穴座板		1
F-12	2400-F1-0008	板ばね		1
F-13	2400-F1-0003	摩擦板	φ45	1
F-14	5700-F1-0003	レバーブラケット		1
F-15	0B13-00-00B8	皿ばね	B8	4
F-16	0B15-08-0000	平座金	M8	1
F-17	0B01-08-0000	六角ナット	M8	2
F-18	2400-F1W0A-00	リンクボール	M6 右ねじ F-19, 20を含む	1
F-19	0B10-06-0000	ばね座金	M6	1
F-20	0B15-06-0000	平座金	M6	1
F-21	2400-F1W1A-00	連結ねじ棒	M6 右ねじ F-22を含む	1
F-22	0B01-06-0000	六角ナット	M6	1
F-23	2800-F4-0009	ターンバックル	210L	1
F-24	2400-F1W3A-00	連結ねじ棒	M6 左ねじ F-25を含む	1
F-25	0B02-06-0000	六角ナット	M6 左ねじ	2
F-26	2400-F1W2A-00	リンクボール	M6 左ねじ F-27, 28を含む	1
F-27	0B10-06-0000	ばね座金	M6	1
F-28	0B15-06-0000	平座金	M6	1
F-29	5700-F1-0004	サイドリンク		1
F-30	0B04-05-0000	六角ナット	SUS M5	2
F-31	0B18-05-0000	平座金	SUS M5	1
F-32	0A07-05-0030	六角穴付きボルト	M5×30	1
F-33	0A01-08-0020	六角ボルト	M8×20	2
F-34	5700-F1-0006	チェンジレバーブラケット		1
F-35	0B15-08-0000	平座金	M8	2
F-36	0B10-08-0000	ばね座金	M8	2
F-37	0B01-08-0000	六角ナット	M8	2
F-38	5700-F1W0A-00	チェンジレバー	F-39, 40, 41, 42を含む	1
F-39	0A07-06-0030	六角穴付きボルト	M6×30	1

F：コントロール類

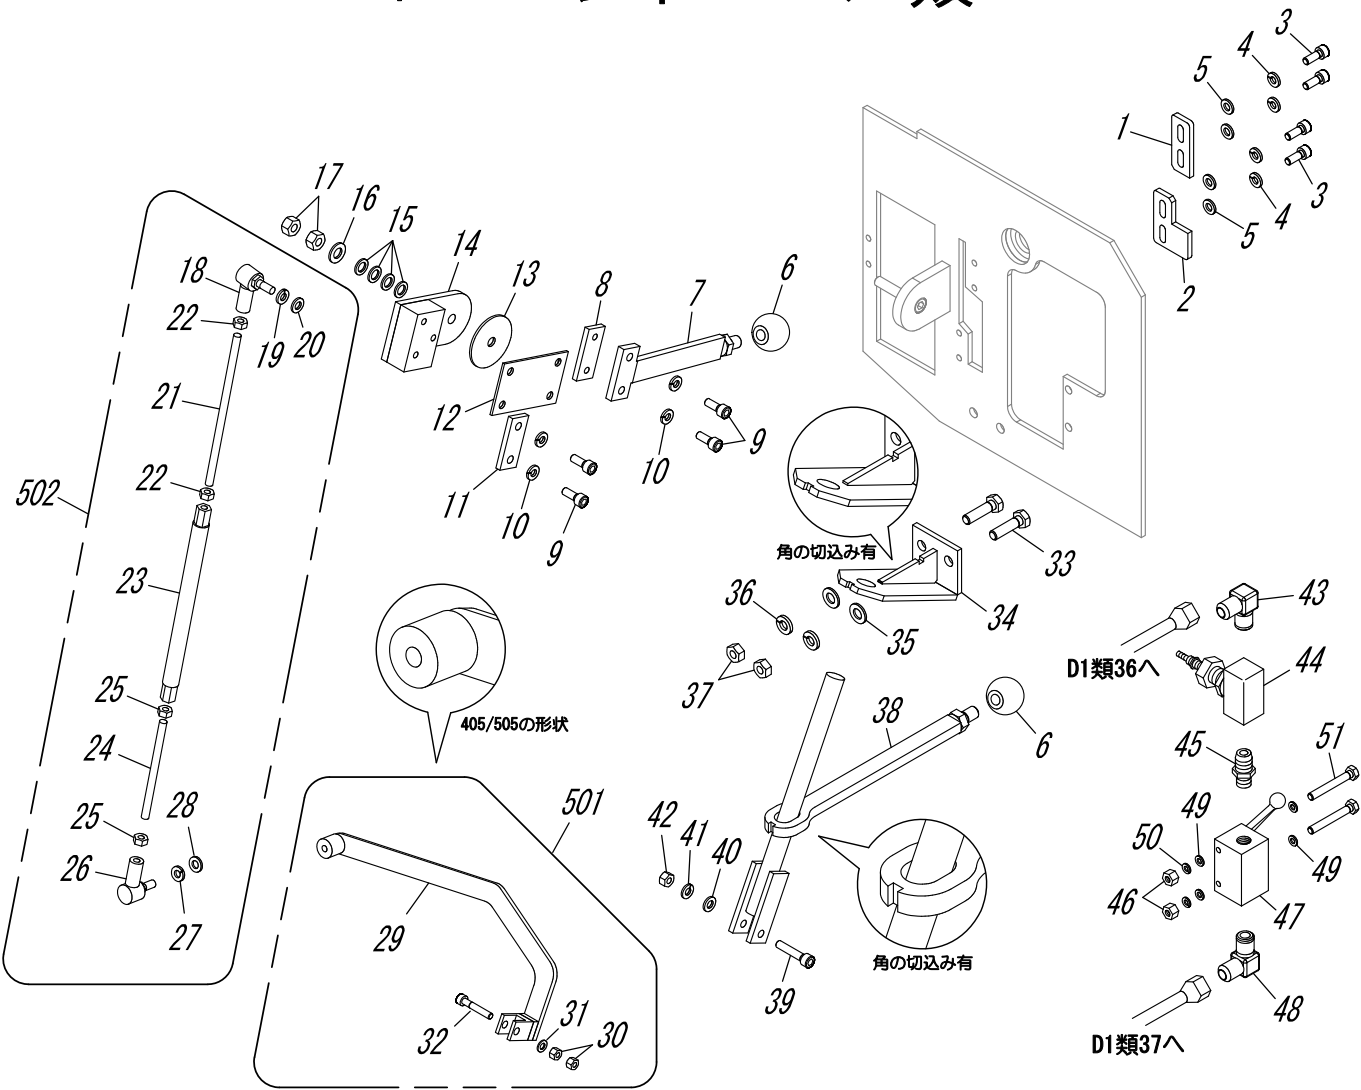

オプション
デフロック

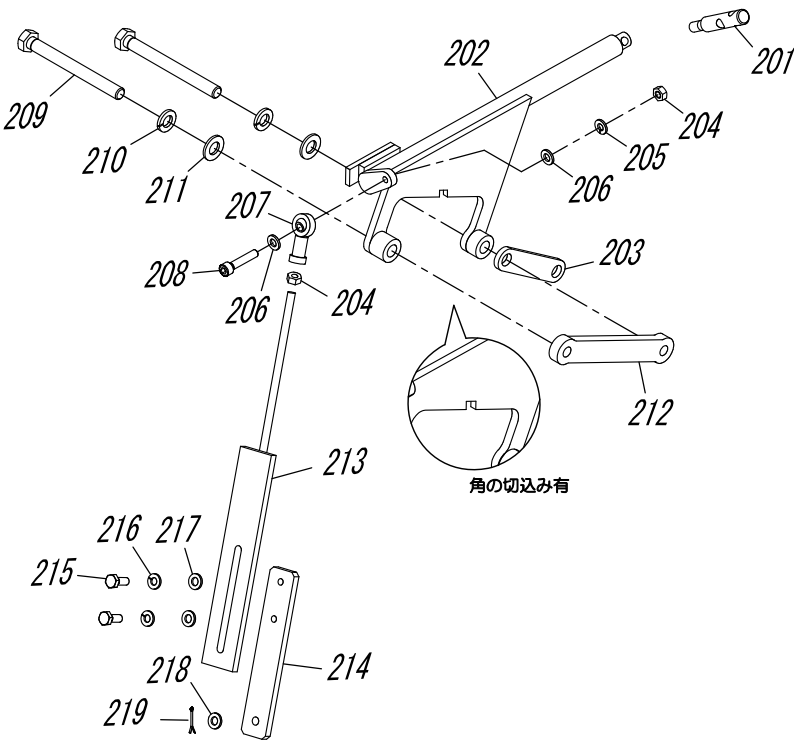


F: コントロール 類

図 番	部 品 番 号	部 品 名	規 格・備 考	数
F-40	0B15-06-0000	平座金	M6	1
F-41	0B10-06-0000	ばね座金	M6	1
F-42	0B01-06-0000	六角ナット	M6	1
F-43	0L03-90-0004	ホースアダプター	1/4 90°	1
F-44	2400-F1-0014	ニードルバルブ		1
F-45	0L01-00-0406	ホースアダプター	1/4×3/8 直	1
F-46	0B01-06-0000	六角ナット	M6	2
F-47	2700-F1-0001	切り替えバルブ		1
F-48	0L03-90-0604	ホースアダプター	3/8×1/4 90°	1
F-49	0B15-06-0000	平座金	M6	4
F-50	0B10-06-0000	ばね座金	M6	2
F-51	0A01-06-0045	六角ボルト	M6×45	2
F-501	5700-F1W2A-00	サイドリンク ASSY		1
F-502	5700-F1W1A-00	前後進リンク ASSY		1

＜オプション:デフロック機構＞

F-201	5700-F1-0008	デフロック レバー		1
F-202	5700-F1-0007	デフロック ピボットブラケット		1
F-203	2400-D1-0013	ミッション固定金具		1
F-204	0B01-06-0000	六角ナット	M6	2
F-205	0B10-06-0000	ばね座金	M6	1
F-206	0B15-06-0000	平座金	M6	2
F-207	0N12-00-0001	ロッドエンド		1
F-208	0A07-06-0030	六角穴付きボルト	M6×30	1
F-209	0A03-10-0120	六角ボルト	10. 9T M10×120	2
F-210	0B10-10-0000	ばね座金	M10	2
F-211	0B15-10-0000	平座金	M10	2
F-212	5700-F1-0009	デフロック タップボード		1
F-213	5700-F1-0010	デフロック リンクプレート	レバー側	1
F-214	5700-F1-0011	デフロック リンクプレート	HSTトランスミッション側	1
F-215	0A03-06-0015	六角ボルト	10. 9T M6×15	2
F-216	0B10-06-0000	ばね座金	M6	2
F-217	0B16-06-1801	平座金	φ18×φ6×t1	2
F-218	0B16-06-1801	平座金	φ18×φ6×t1	1
F-219	0C03-0B-1351	割りピン	φ1. 6×20	1


G：カウンターシャフト類

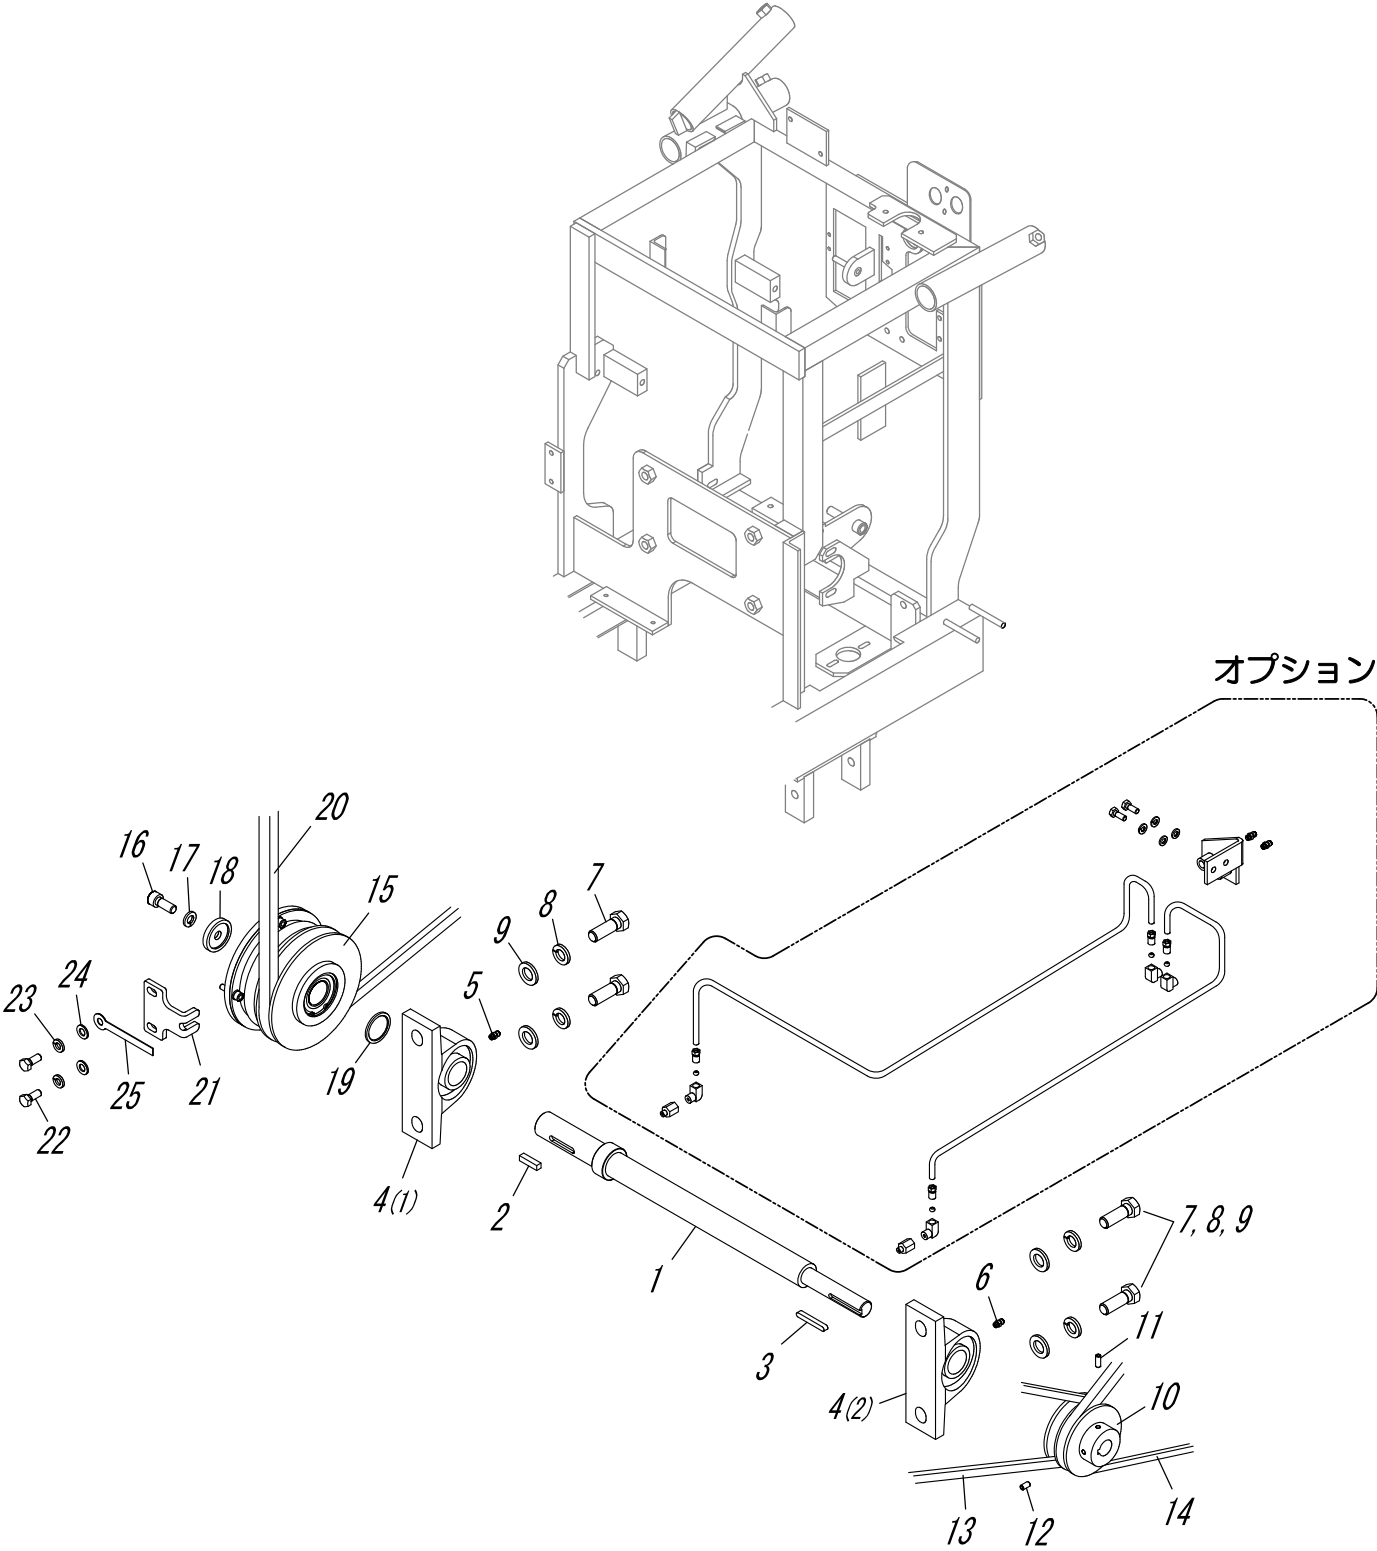

28

G：カウンターシャフト類

オプション

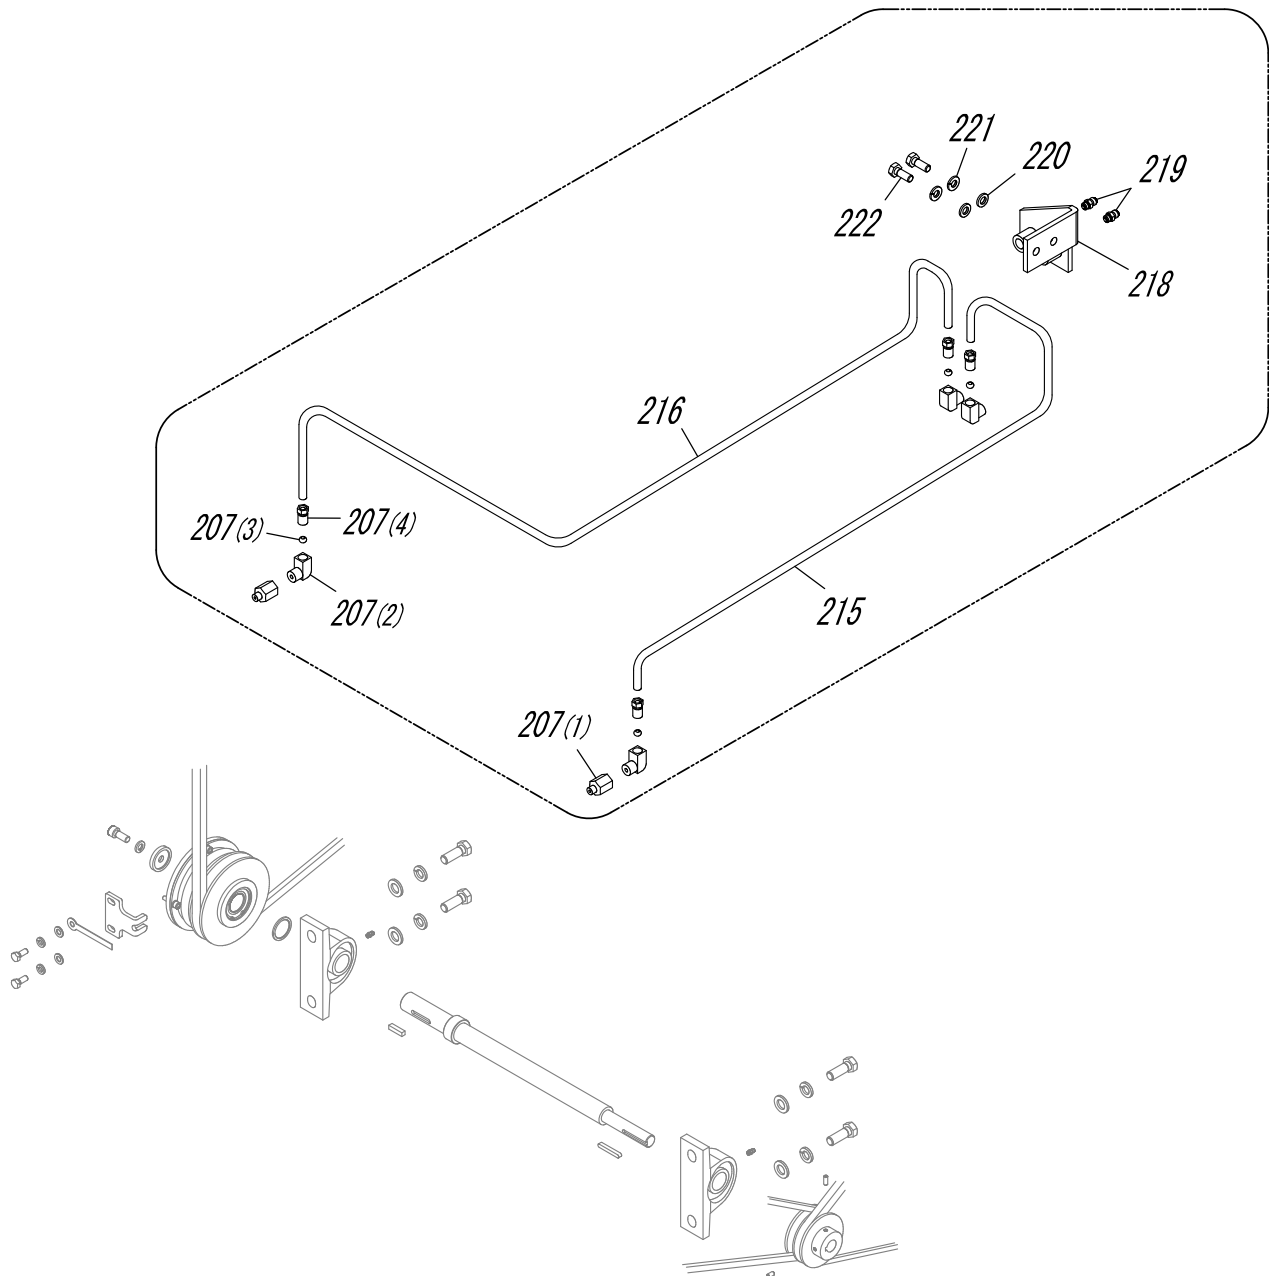




G: カウンターシャフト 類

＜オプション：グリスアップ集中配管＞

G-5, 6の代替

[illegible]

H：油圧 類

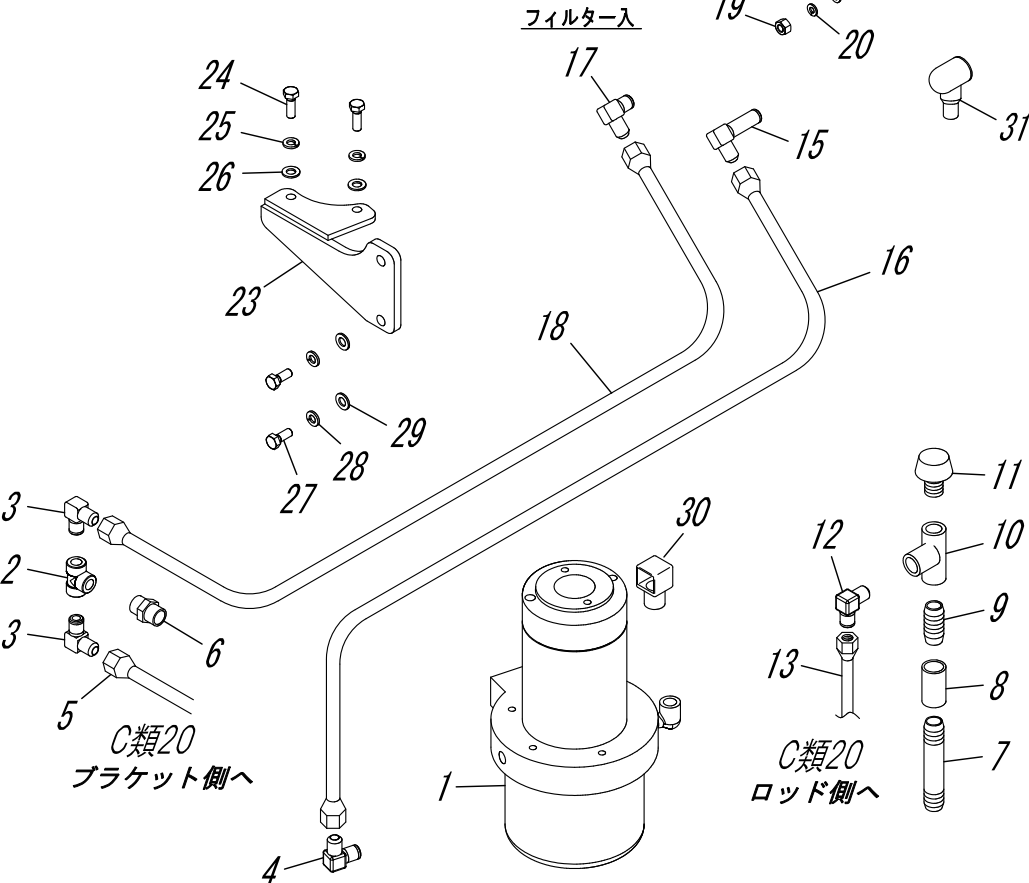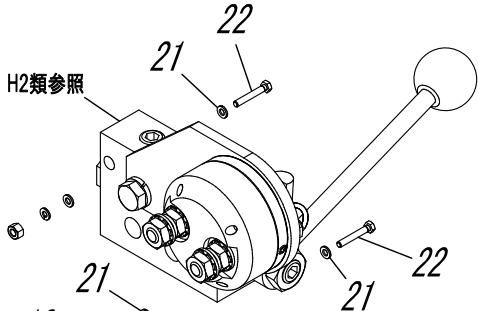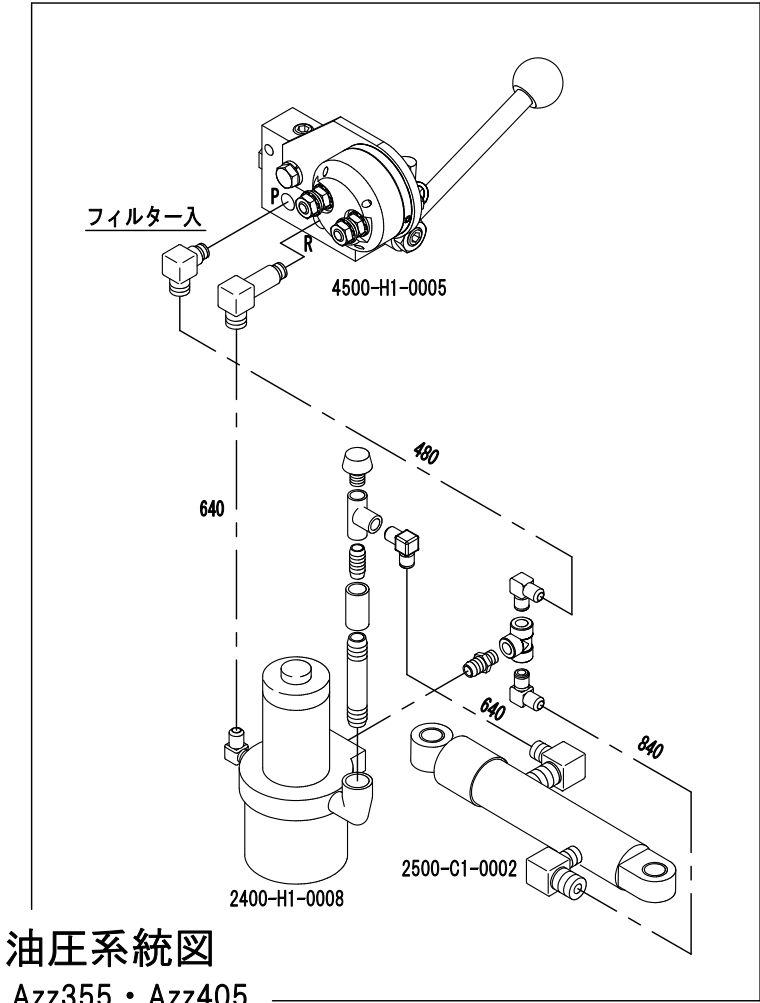


H: 油圧 類


図 番	部 品 番 号	部 品 名	規 格・備 考	数
H-1	2400-H1-0008	パワーパッケージ		1
H-2	0L37-00-0004	高圧チーズ	1/4	1
H-3	0L03-90-0004	ホースアダプター	1/4 90°	2
H-4	0L03-90-0004	ホースアダプター	1/4 90°	1
H-5	0L53-04-0840	油圧ホース	1/4 840L	1
H-6	0L06-00-0004	高圧ニップル	1/4 直	1
H-7	0L12-00-0004	白長ニップル	1/4 50L	1
H-8	0L33-00-0004	白ソケット	1/4	1
H-9	0L13-00-0004	白丸ニップル	1/4	1
H-10	0L26-00-0004	白チーズ	1/4	1
H-11	0M09-00-0001	エアブリーザ	1/4	1
H-12	0L03-90-0004	ホースアダプター	1/4 90°	1
H-13	0L53-04-0640	油圧ホース	1/4 640L	1
H-14	4500-H1W0A-00	油圧昇降レバーブロック ASSY	DBS-2 スイッチ仕様	1
H-15	0L02-90-0004	ホースアダプター ロング	1/4 90°	1
H-16	0L53-04-0640	油圧ホース	1/4 640L	1
H-17	2500-H1-0001	ホースアダプター	1/4 90° フィルター入り	1
H-18	0L53-04-0480	油圧ホース	1/4 480L	1
H-19	0B01-06-0000	六角ナット	M6	2
H-20	0B10-06-0000	ばね座金	M6	2
H-21	0B15-06-0000	平座金	M6	4
H-22	0A01-06-0040	六角ボルト	M6×40	2
H-23	5500-H1-0001	パワーパッケージ取付ブラケット		1
H-24	0A01-08-0025	六角ボルト	M8×25	2
H-25	0B10-08-0000	ばね座金	M8	2
H-26	0B15-08-0000	平座金	M8	2
H-27	0A01-08-0020	六角ボルト	M8×20	2
H-28	0B10-08-0000	ばね座金	M8	2
H-29	0B15-08-0000	平座金	M8	2
H-30	0P28-00-0002	バッテリー端子カバー	角型 小	1
H-31	0P28-00-0004	バッテリーコードカバー	丸型	1

H2：昇降レバーブロック類

DBSスイッチ仕様 詳細

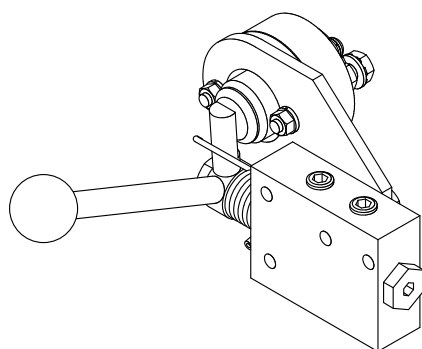


油圧昇降レバーブロック
(DBS仕様)
完成図

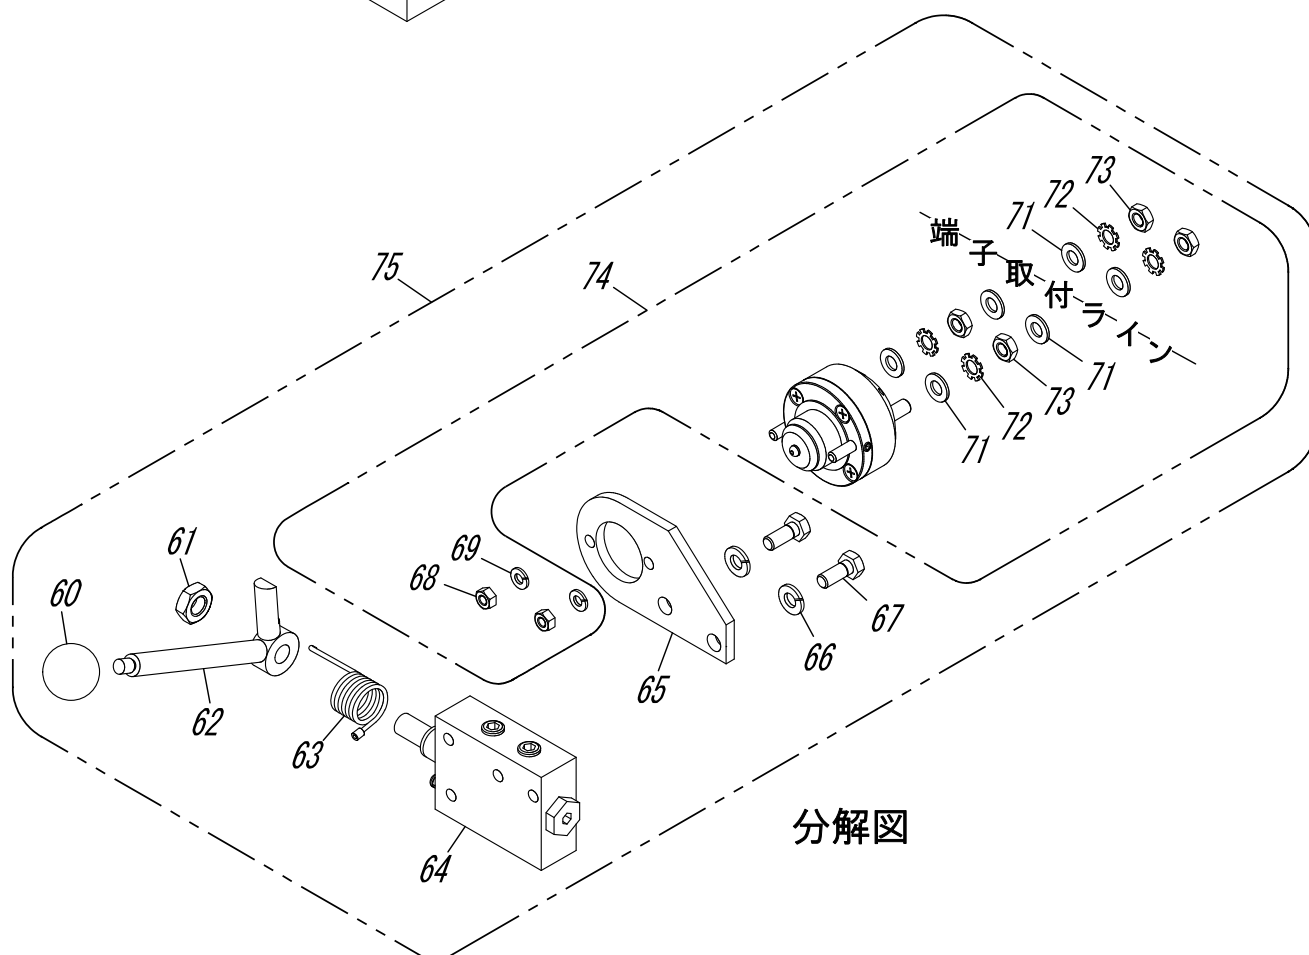

34

仲山鉄工株


J：ポンプ類

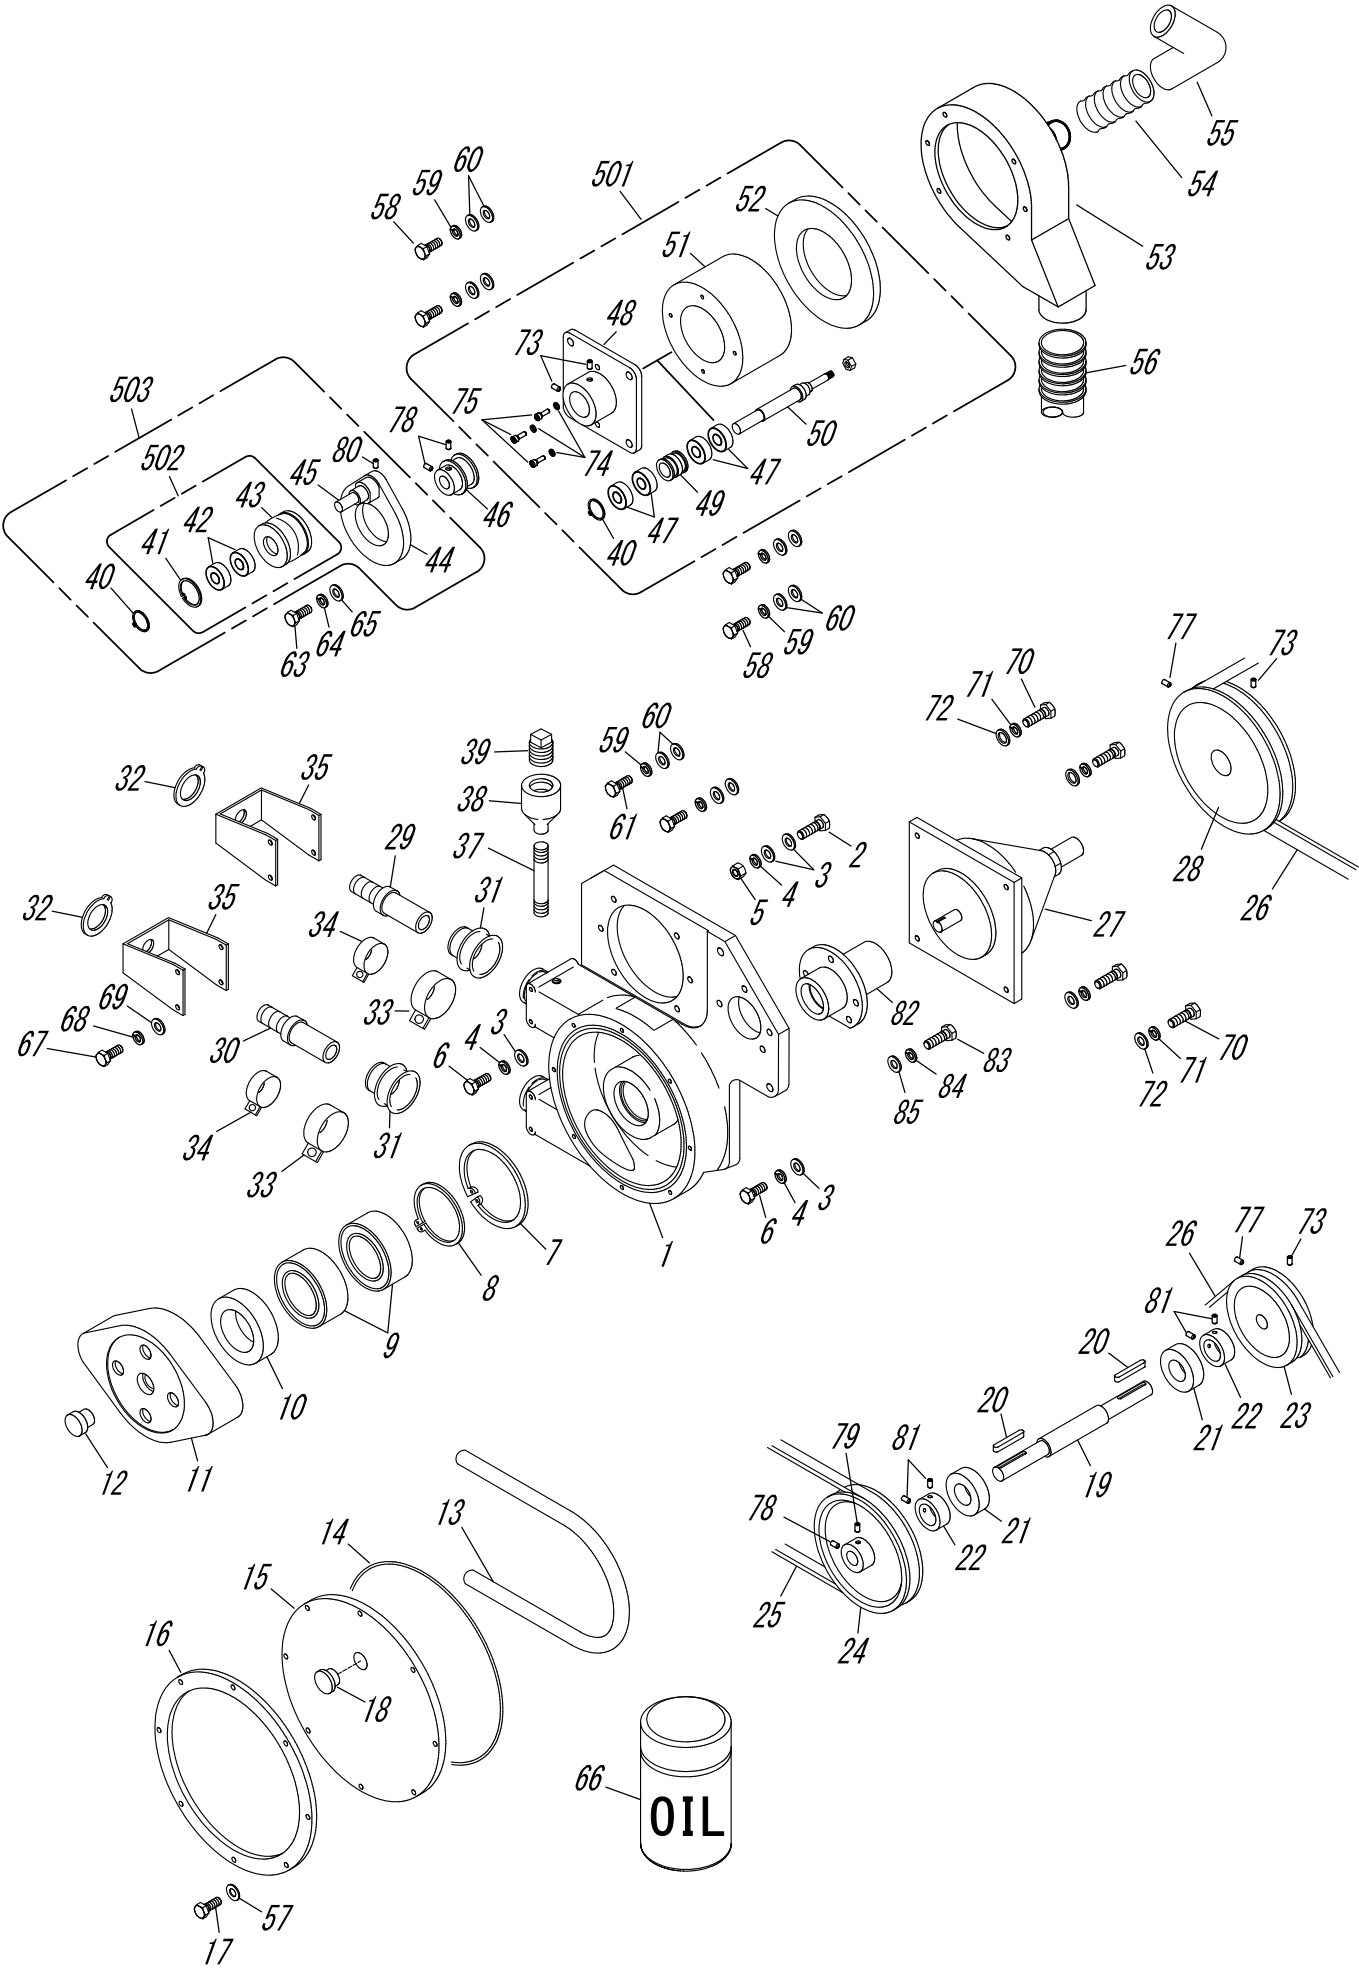

J: ポンプ 類

図 番	部 品 番 号	部 品 名	規 格・備 考	数
J-1	2400-J1-0036	ユニットケース		1
J-2	0A01-10-0045	六角ボルト	M10×45	1
J-3	0B15-10-0000	平座金	M10	4
J-4	0B10-10-0000	ばね座金	M10	3
J-5	0B01-10-0000	六角ナット	M10	1
J-6	0A01-10-0035	六角ボルト	M10×35	2
J-7	0C06-0B-2804	C形穴用偏心止め輪	H68	1
J-8	0C08-0B-2804	C形穴用偏心止め輪	S40	1
J-9	0E03-00-0007	ベアリング	6008ZZ	2
J-10	0R09-00-0003	オイルシール	506809	1
J-11	2400-J1-0004	ローター		1
J-12	2400-J1-0003	プラグ		1
J-13	2400-J1-0002	チューブホース		1
J-14	0M11-00-0001	Oリング		1
J-15	2400-J1W0A-00	透明カバー		1
J-16	2400-J1-0006	補強リングプレート		1
J-17	0A11-06-0030	六角ボルト	SUS M6×30	8
J-18	2400-J1-0033	オイル栓	φ20	1
J-19	2400-J1W1A-00	増速シャフト	J-20を含む	1
J-20	0G03-06-0635	平行キー	両丸 6×6×35	2
J-21	0E03-00-0002	ベアリング	6004ZZ	2
J-22	2400-J1W2A-00	カラー	φ30×φ20×t10 J-81を含む	2
J-23	2400-J1W3A-00	プーリー	4" J-73, 77を含む	1
J-24	2400-J1W4A-00	増速プーリー	φ160 J-78, 79を含む	1
J-25	0J06-10-0670	ベルト	10FL 670	1
J-26	0J12-00-0046	ベルト	RCLB 46	1
J-27	0K01-00-0002	減速機		1
J-28	2400-J1W5A-00	減速機プーリー	8" J-73, 77を含む	1
J-29	2400-J1-0009	ホースインサート	1/2	1
J-30	2400-J1-0008	ホースインサート	3/8	1
J-31	2400-J1-0010	ラバーブッシュ		2
J-32	0C10-0B-2804	C形軸用偏心止め輪	SUS S20	2
J-33	0D09-00-0002	ホースバンド	B(44-56)	2
J-34	0D09-00-0001	ホースバンド	A(32-44)	2
J-35	2400-J1-0011	インサートホルダー		2
J-37	0L12-00-0004	白長ニップル	1/4 50L	1
J-38	0L16-00-0408	白違径ソケット	1/4×1/2	1
J-39	2400-J1-0012	白プラグ	1/2	1
J-40	0C07-0B-2804	C形軸用偏心止め輪	S12	2


J：ポンプ類

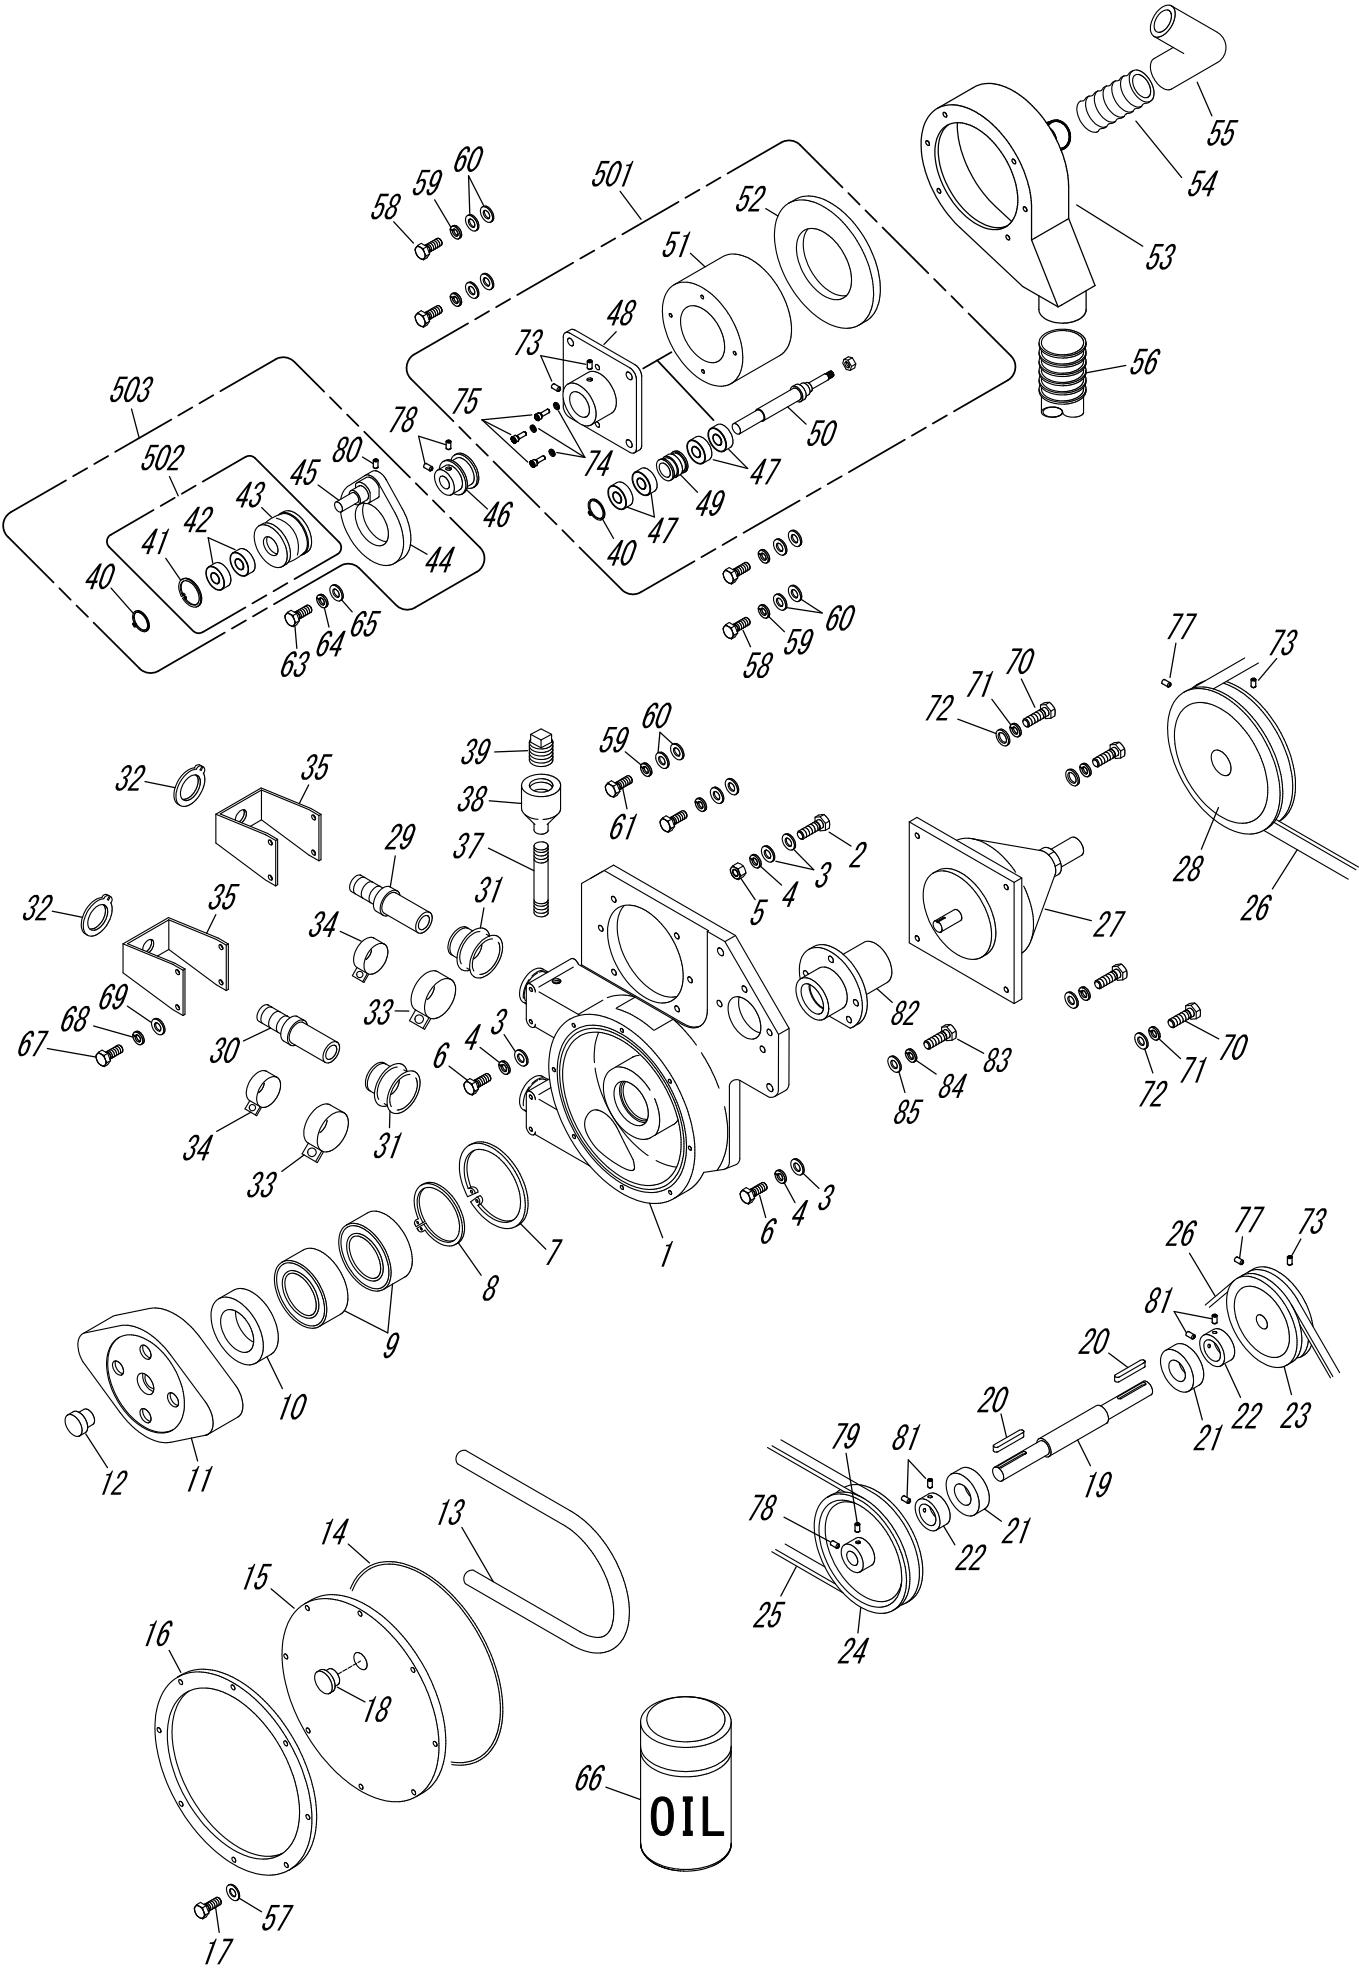

J: ポンプ 類


図 番	部 品 番 号	部 品 名	規 格・備 考	数
J-41	0C01-0B-2804	C形穴用偏心止め輪	H28	1
J-42	0E03-00-0001	ベアリング	6001 2RU	2
J-43	2400-J1-0018	プロアーテンションプーリー		1
J-44	2400-J1W6A-00	プロアーテンションブラケット	J-80を含む	1
J-45	2400-J1W0S-00	プロアーテンションピン	J-40を含む	1
J-46	2400-J1W7A-00	プロアープーリー	J-78を含む	1
J-47	2400-J1-0022	ベアリング	プロアー軸	4
J-48	2400-J1W8A-00	プロアー取付板	J-73を含む	1
J-49	2400-J1-0024	スペーサー		1
J-50	2400-J1W1S-00	プロアーシャフト	J-40を含む	1
J-51	2400-J1WCA-00	プロアー		1
J-52	2400-J1-0026	プロアーパッキン		1
J-53	5700-J1-0001	プロアーケース		1
J-54	5700-J1-0003	VSAホース	φ38 210L	1
J-55	2400-J1-0030	ホースジョイントエルボ		1
J-56	5700-J1-0002	ダクトホース	φ65 350L	1
J-57	0B12-06-0000	ばね座金	SUS M6	8
J-58	0A11-08-0035	六角ボルト	SUS M8×35	4
J-59	0B10-08-0000	ばね座金	M8	6
J-60	0B15-08-0000	平座金	M8	12
J-61	0A11-08-0030	六角ボルト	SUS M8×30	2
J-63	0A01-08-0025	六角ボルト	M8×25	1
J-64	0B10-08-0000	ばね座金	M8	1
J-65	0B19-08-2203	平座金	φ22×φ8.2×t3	1
J-66	2400-J1-0007	ポンプオイル	500ml	1
J-67	0A11-06-0015	六角ボルト	SUS M6×15	8
J-68	0B12-06-0000	ばね座金	SUS M6	8
J-69	0B18-06-0000	平座金	SUS M6	8
J-70	0A01-10-0030	六角ボルト	M10×30	4
J-71	0B10-10-0000	ばね座金	M10	4
J-72	0B15-10-0000	平座金	M10	4
J-73	0A05-06-0012	六角穴付き止めねじ	M6×12	4
J-74	0B11-05-0000	ばね座金	M5 六角穴付きボルト用	3
J-75	0A07-05-0015	六角穴付きボルト	M5×15	3
J-77	0A05-06-0015	六角穴付き止めねじ	M6×15	2
J-78	0A05-06-0010	六角穴付き止めねじ	M6×10	3
J-79	0A05-06-0008	六角穴付き止めねじ	M6×8	1
J-80	0A05-05-0010	六角穴付き止めねじ	M5×10	1
J-81	0A05-06-0005	六角穴付き止めねじ	M6×5	4

J：ポンプ類

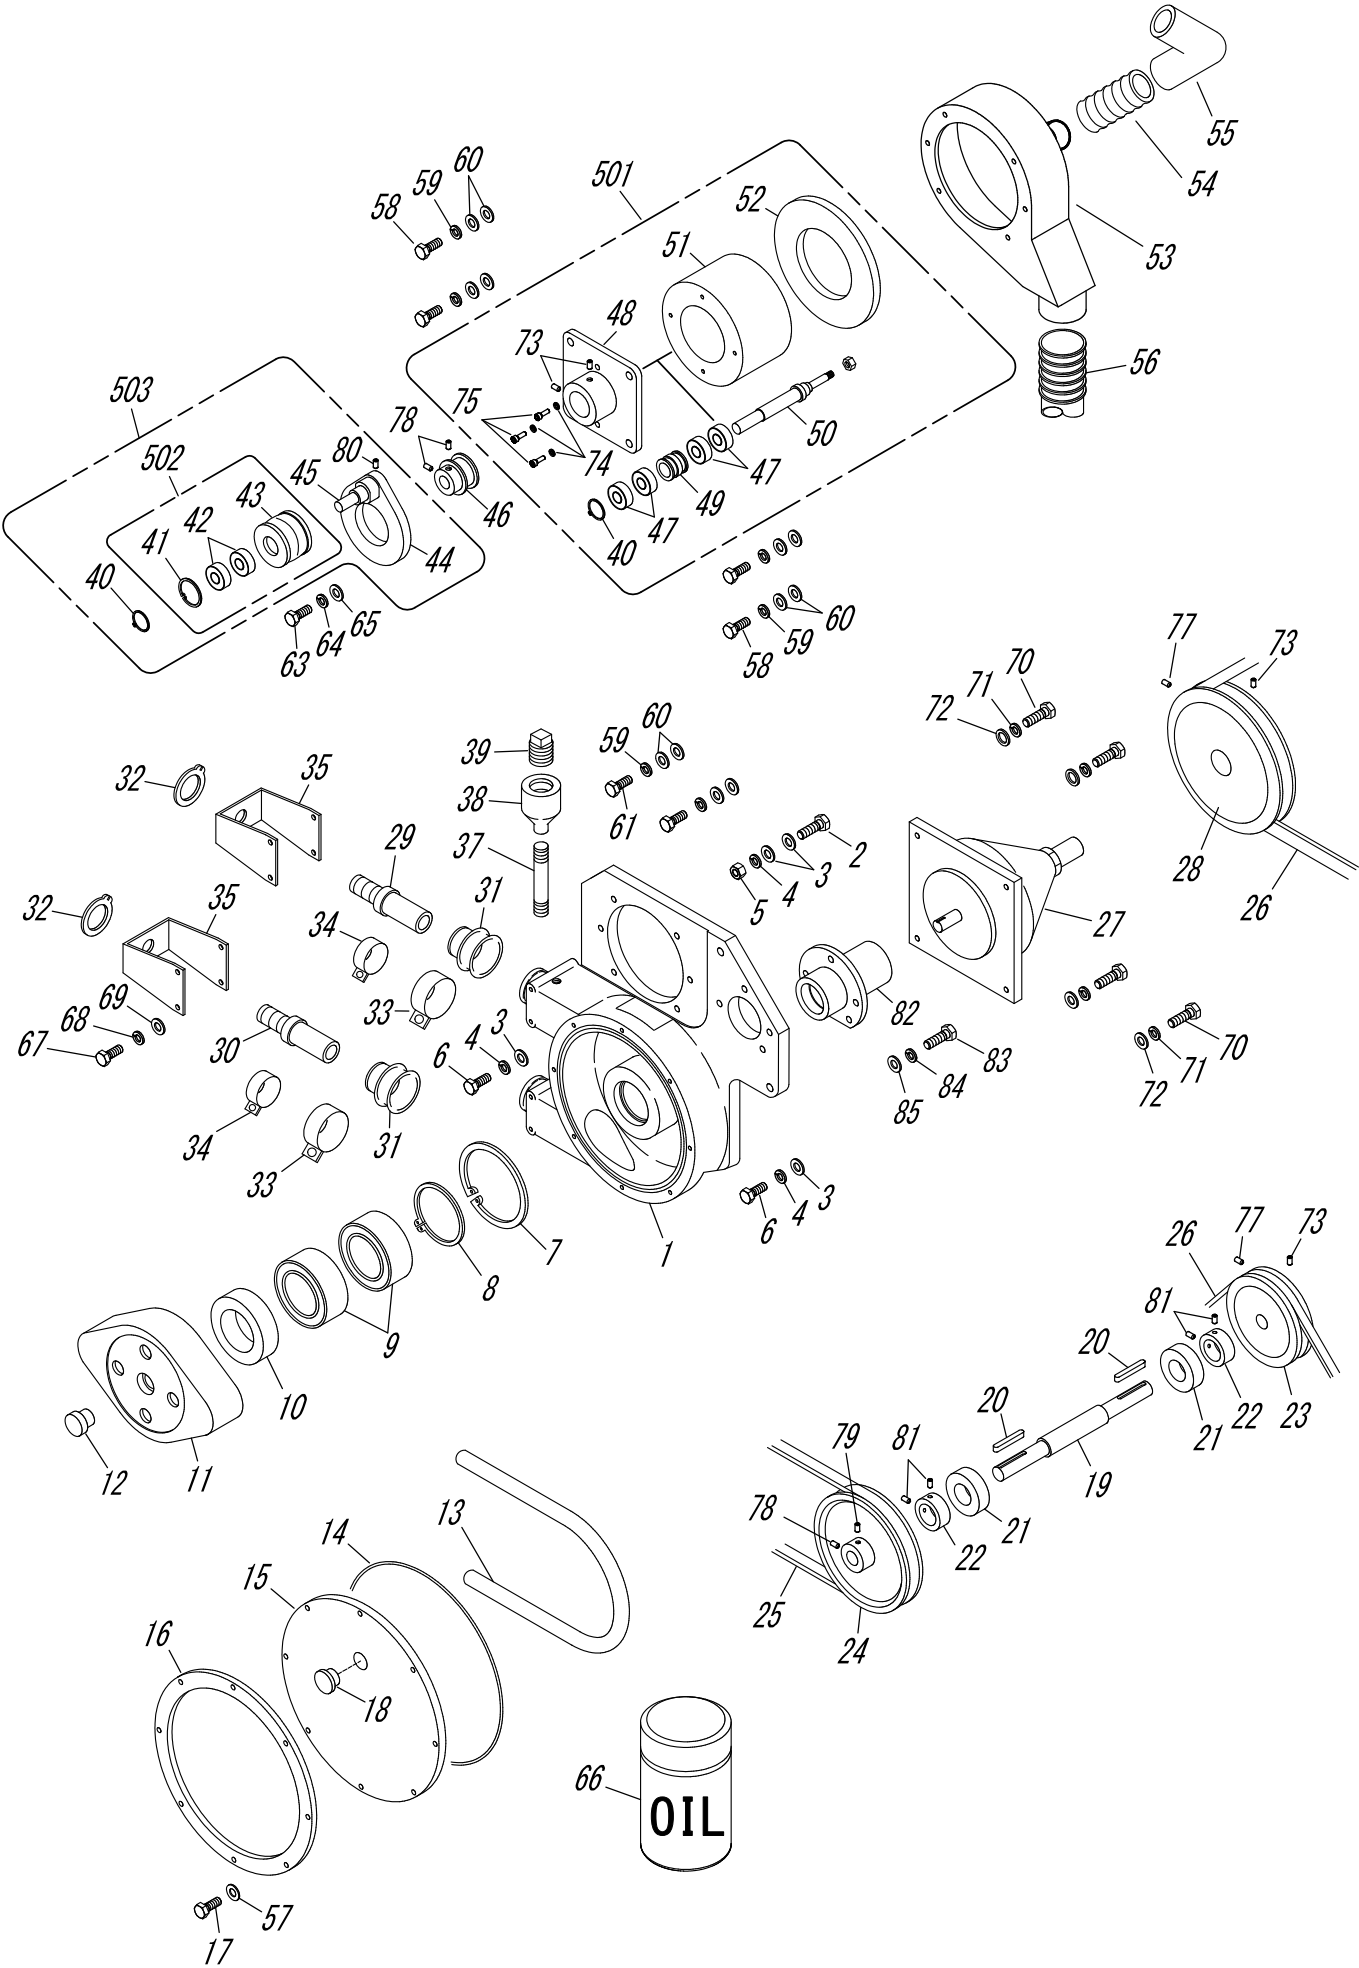


40

K：バキュームタンク類

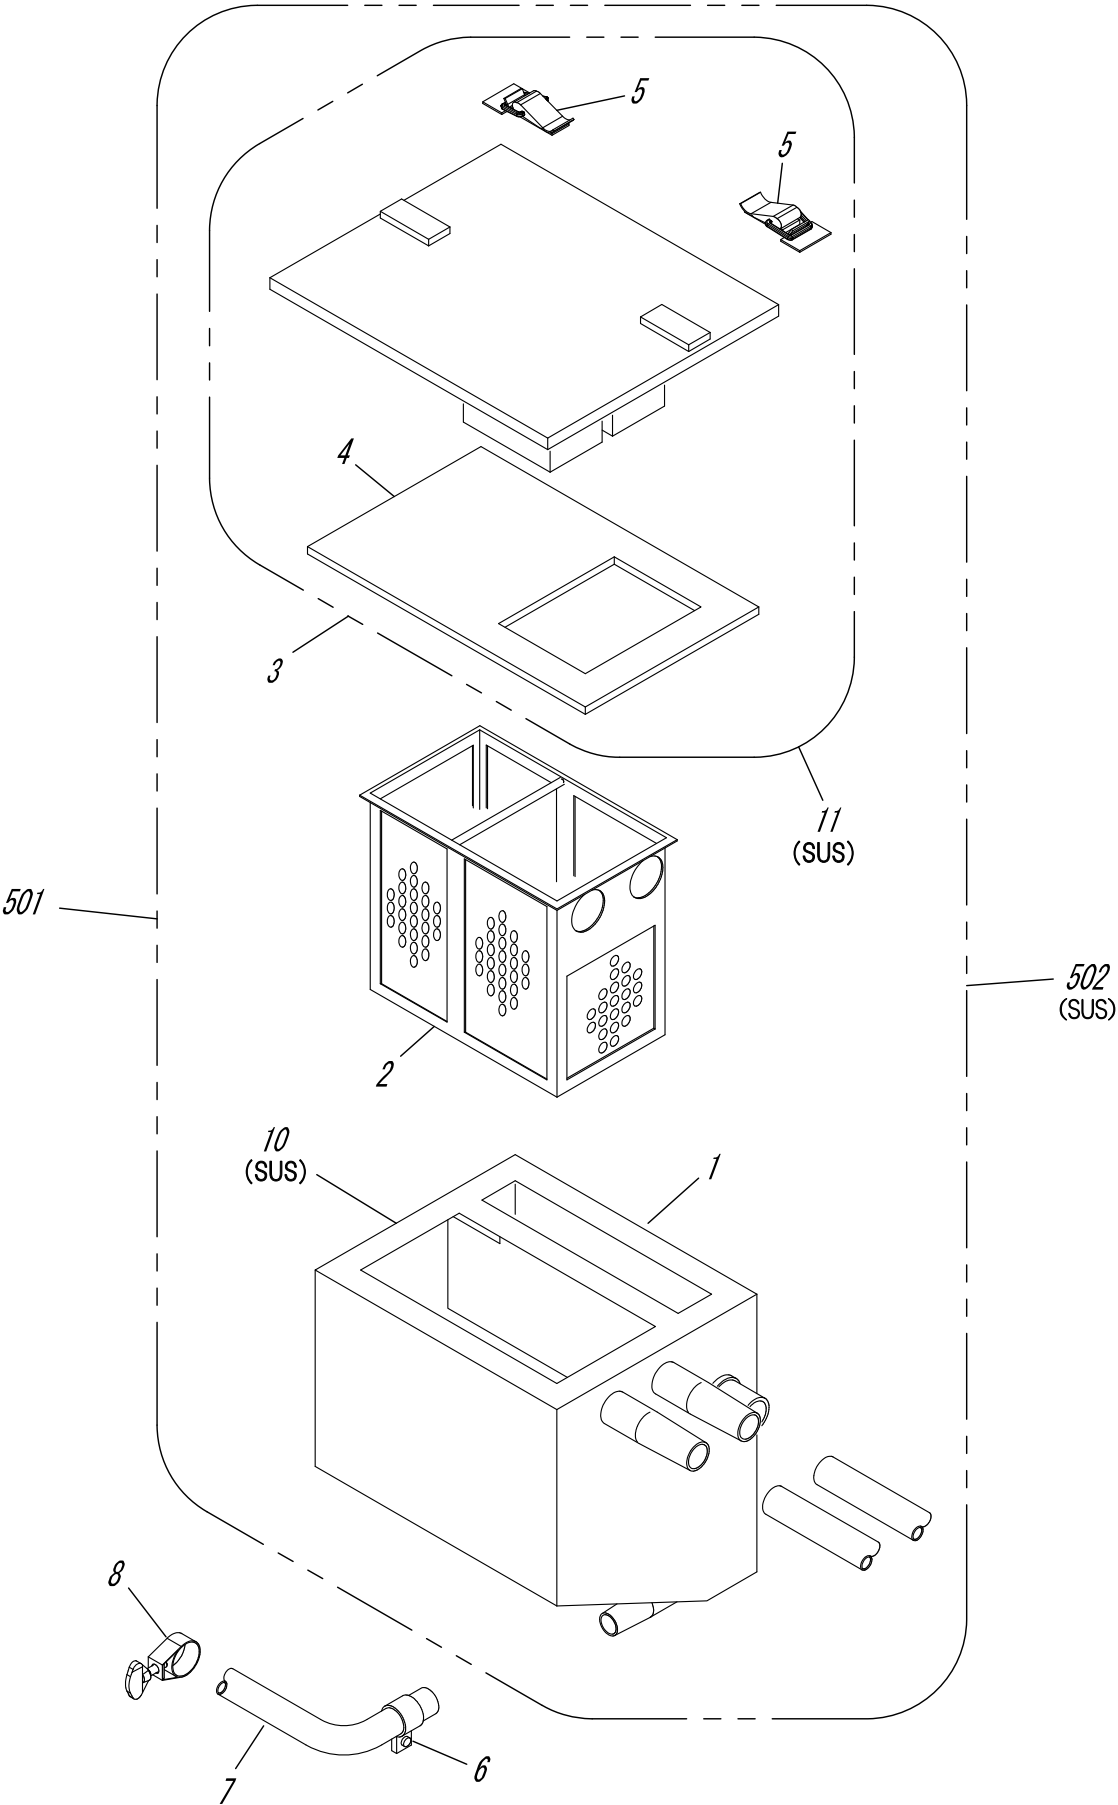

42 仲山鉄工株


L1：エンジン類

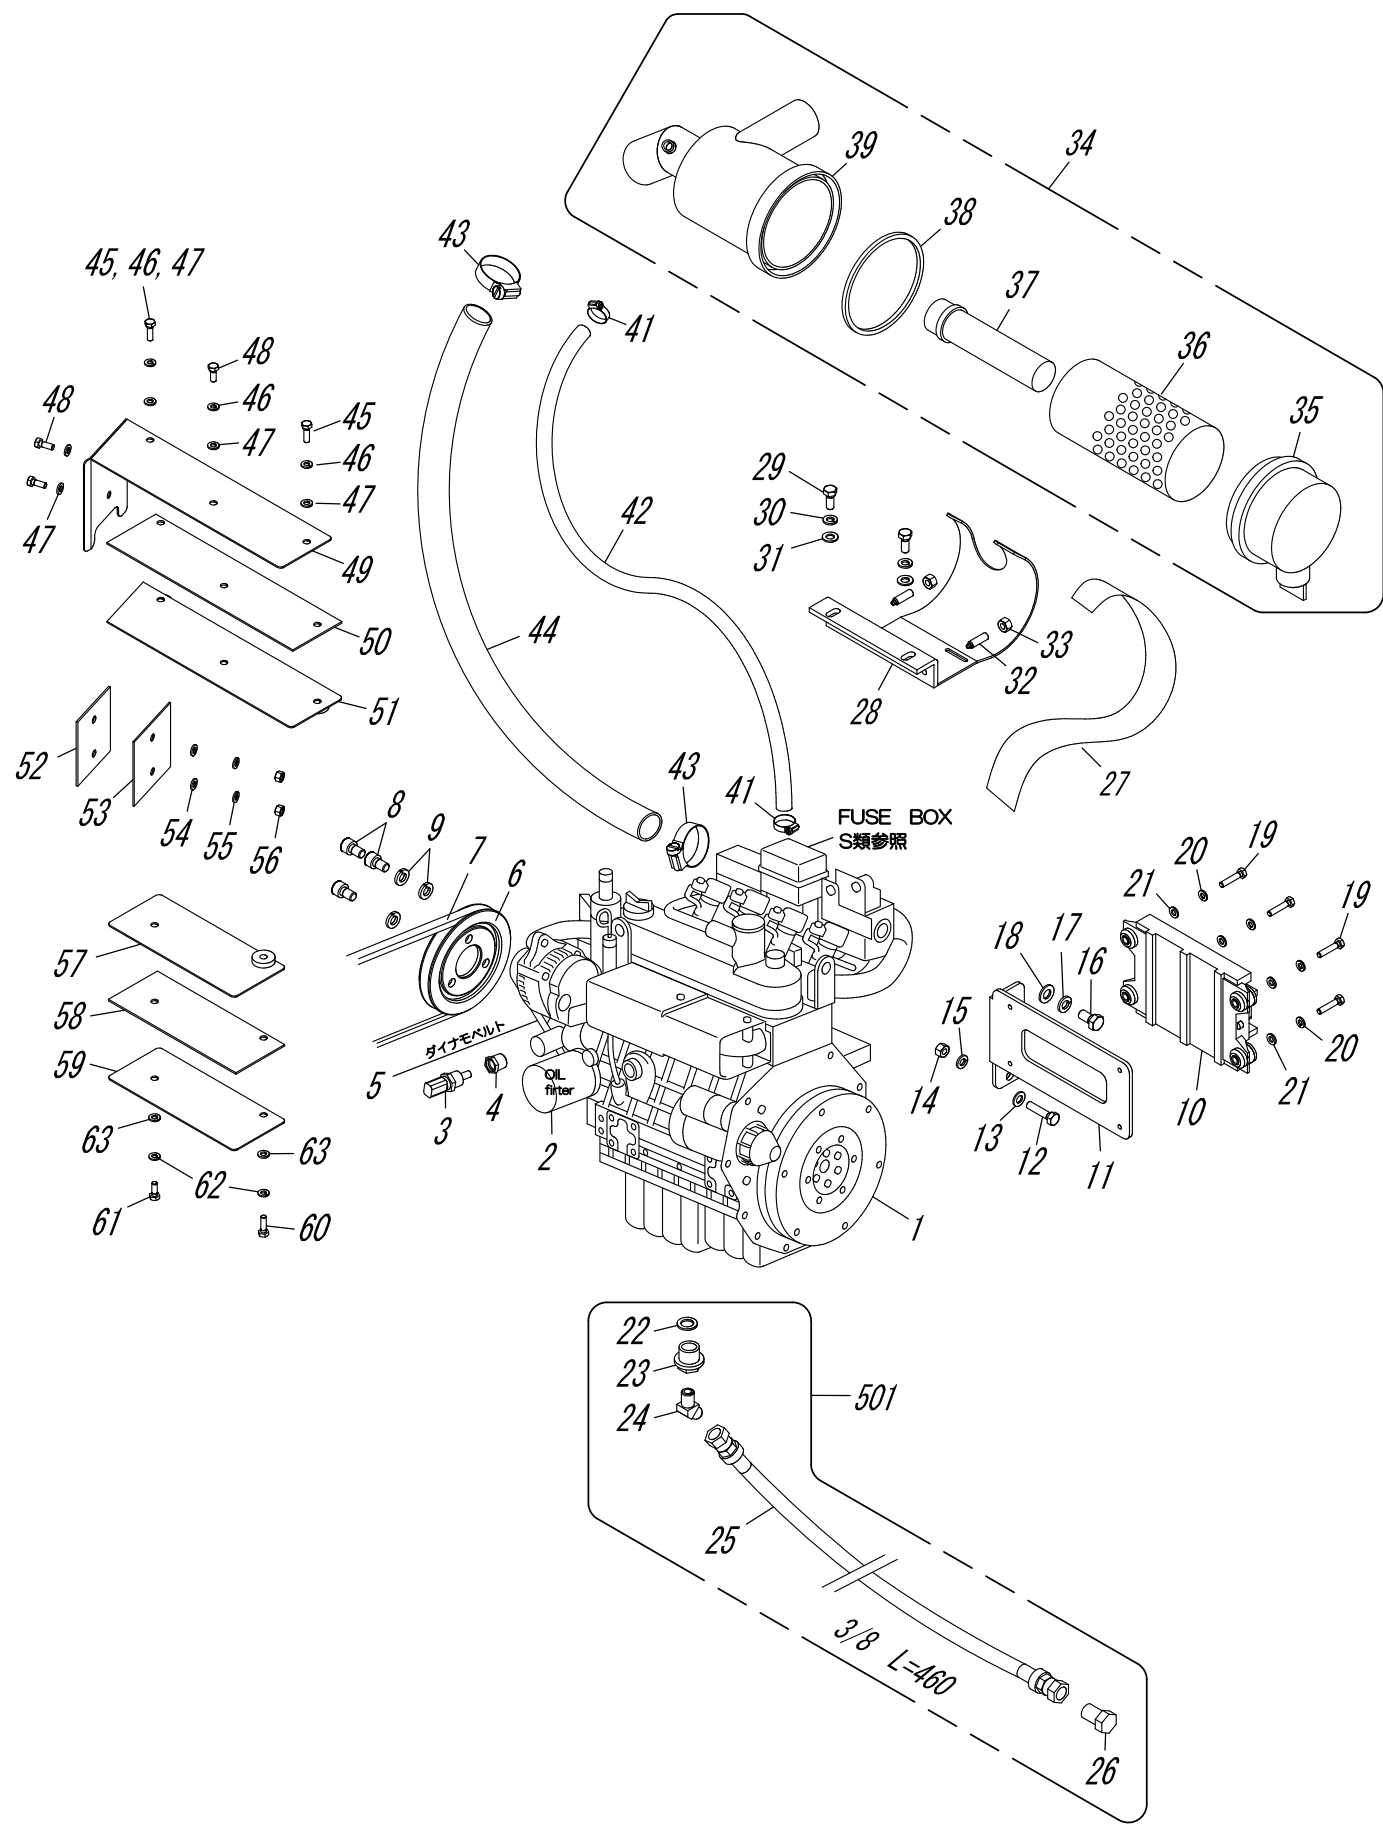

L1: エンジン 類


図 番	部 品 番 号	部 品 名	規 格・備 考	数
L1-1	5700-L1W0A-00	エンジン	WG1605	1
L1-2	0Q37-00-0001	オイルフィルター	エンジン部品	1
L1-3	5800-S1W0A-00	水温センサー	エンジン部品 単品出荷不可	1
L1-4	4500-N1-0004	水温計センサーアダプター		1
L1-5	0Q38-00-0001	ダイナモベルト	エンジン部品	1
L1-6	5500-L1-0004	クランクダブルプーリー		1
L1-7	0J03-00-0067	ベルト	RA 67	1
L1-8	0A45-10-0020	六角穴付きボルト	M10×20 P=1.25	3
L1-9	0B11-10-0000	ばね座金	M10	3
L1-10	0Q35-00-0001	ECM	エンジン部品	1
L1-11	5700-L1-0001	ECMブラケット		1
L1-12	0A01-08-0035	六角ボルト	M8×35	1
L1-13	0B15-08-0000	平座金	M8	1
L1-14	0B01-08-0000	六角ナット	M8	1
L1-15	0B10-08-0000	ばね座金	M8	1
L1-16	0A02-10-0020	六角ボルト	M10×20 P=1.25	1
L1-17	0B10-10-0000	ばね座金	M10	1
L1-18	0B15-10-0000	平座金	M10	1
L1-19	0A01-06-0030	六角ボルト	M6×30	4
L1-20	0B10-06-0000	ばね座金	M6	4
L1-21	0B16-06-1801	平座金	φ18×φ6×t1	4
L1-22	0Q23-00-0003	ガスケット	オイルパンドレイン	1
L1-23	5700-L1-0008	ドレンプラグ		1
L1-24	0L04-45-0406	ホースアダプター	1/4×3/8 45°	1
L1-25	5700-H1-0001	ドレンホース	3/8 460L	1
L1-26	0L10-00-0006	オスプラグ	3/8	1
L1-27	5700-N1-0022	結束テープ	700L	1
L1-28	5700-L1-0010	エアクリーナブラケット		1
L1-29	0A01-08-0020	六角ボルト	M8×20	2
L1-30	0B10-08-0000	ばね座金	M8	2
L1-31	0B15-08-0000	平座金	M8	2
L1-32	0D22-00-0001	プランジャー		2
L1-33	0B01-08-0000	六角ナット	M8	2
L1-34	5700-L1W1A-00	エアクリーナー ASSY	エンジン部品	1
L1-35	0Q24-00-0003	エアクリーナー カバー	エンジン部品	1
L1-36	0Q24-00-0004	エアエレメント アウター	エンジン部品	1
L1-37	0Q24-00-0005	エアエレメント インナー	エンジン部品	1
L1-38	0Q24-00-0006	ガスケット	エンジン部品	1
L1-39	0Q24-00-0007	エアクリーナー ボディ	エンジン部品	1

L1：エンジン類

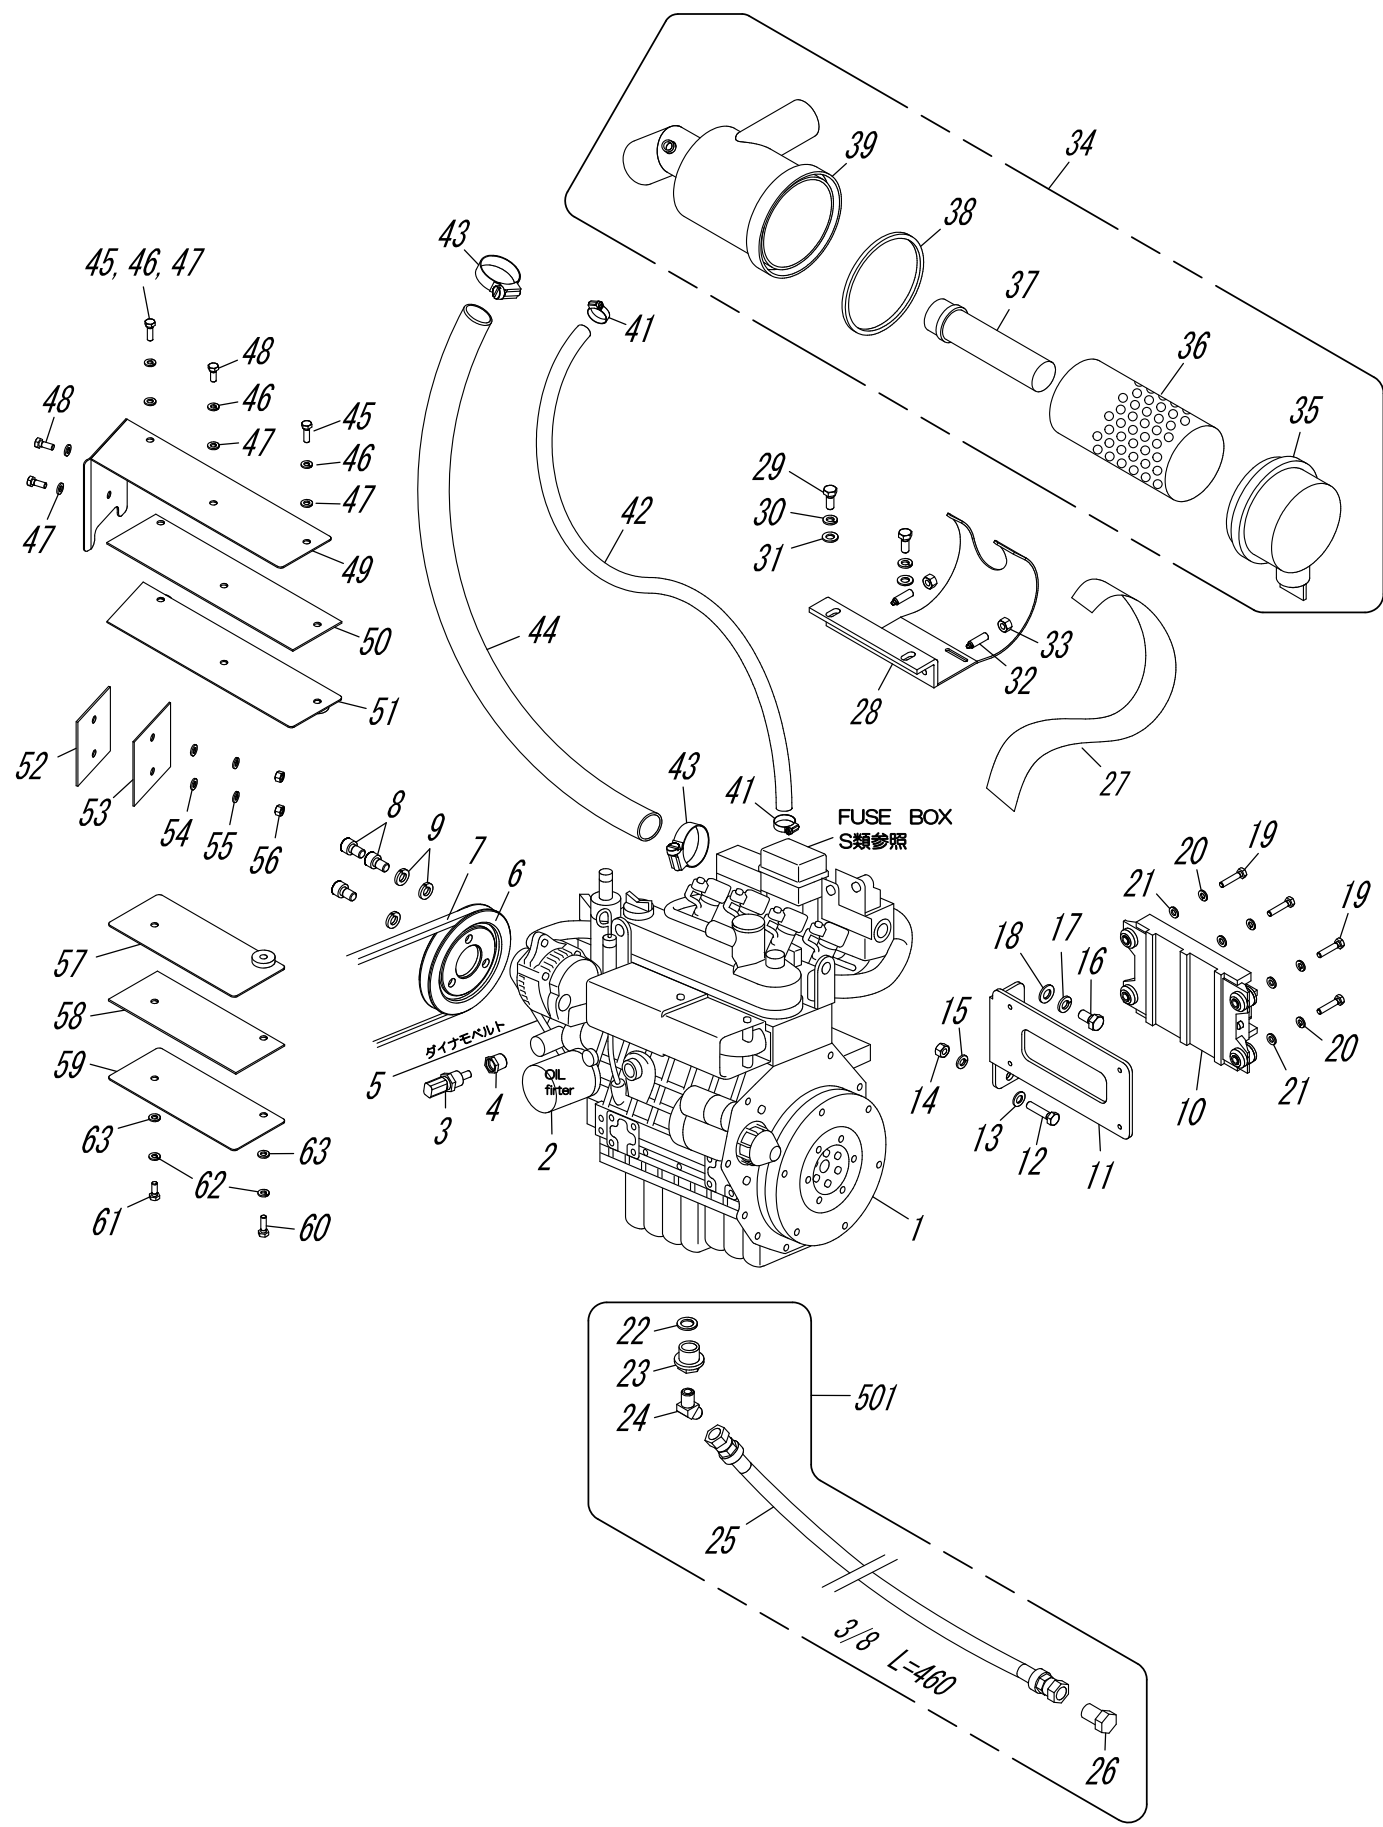

46


L2 : PTO軸類

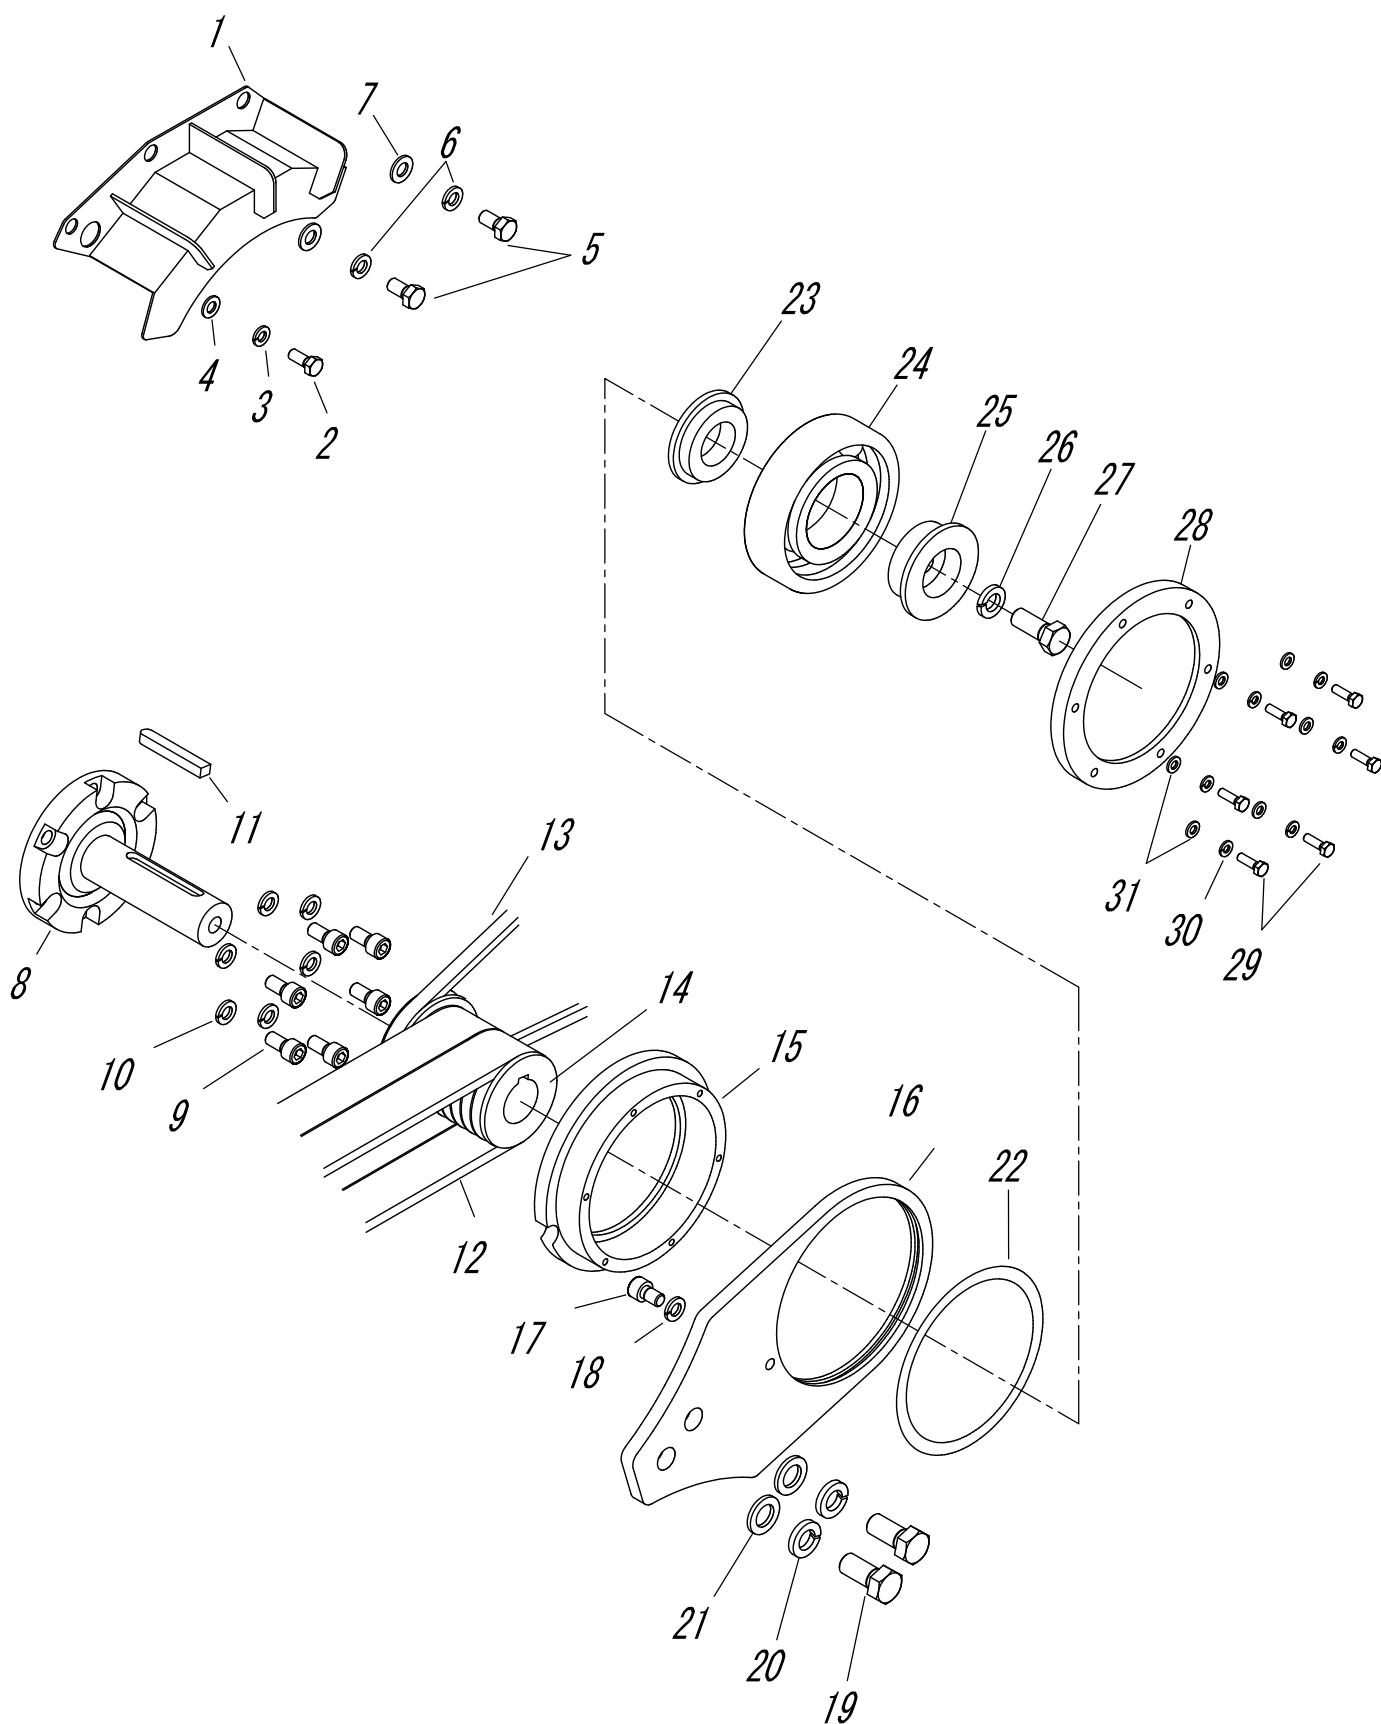

L2: PTO軸 類


図 番	部 品 番 号	部 品 名	規 格・備 考	数
L2-1	5700-L1-0002	フライホイールカバー		1
L2-2	0A01-08-0020	六角ボルト	M8×20	1
L2-3	0B10-08-0000	ばね座金	M8	1
L2-4	0B15-08-0000	平座金	M8	1
L2-5	0A02-10-0020	六角ボルト	M10×20 P=1.25	2
L2-6	0B10-10-0000	ばね座金	M10	2
L2-7	0B15-10-0000	平座金	M10	2
L2-8	5700-L1W3A-00	PTOシャフト	L2-9, 10, 11を含む	1
L2-9	0A45-10-0020	六角穴付きボルト	M10×20 P=1.25	6
L2-10	0B11-10-0000	ばね座金	M10 六角穴付きボルト用	6
L2-11	0G03-10-0875	平行キー	両丸 10×8×75	1
L2-12	0J02-4R-0530	ベルト	3VX530-4R	2
L2-13	0J03-00-0031	ベルト	RA 31	1
L2-14	5700-L1-0014	エンジンブーリー	φ78	1
L2-15	5500-L1-0005	ベアリングケース		1
L2-16	5700-L1-0017	ベアリングケースホルダー		1
L2-17	0A07-10-0020	六角穴付きボルト	M10×20	1
L2-18	0B11-10-0000	ばね座金	M10	1
L2-19	0A03-16-0040	六角ボルト	10.9T M16×40	2
L2-20	0B10-16-0000	ばね座金	M16	2
L2-21	0B15-16-0000	平座金	M16	2
L2-22	0M11-00-0004	Oリング		1
L2-23	5700-L1-0013	エンジンブーリースペーサー		1
L2-24	5700-L1-0025	ベアリング		1
L2-25	5700-L1-0015	支持架ワッシャー		1
L2-26	0B10-14-0000	ばね座金	M14	1
L2-27	0A01-14-0035	六角ボルト	M14×35	1
L2-28	5500-L1-0006	ベアリングケースストッパー		1
L2-29	0A01-06-0020	六角ボルト	M6×20	6
L2-30	0B10-06-0000	ばね座金	M6	6
L2-31	0B15-06-0000	平座金	M6	6

L3：マフラー類

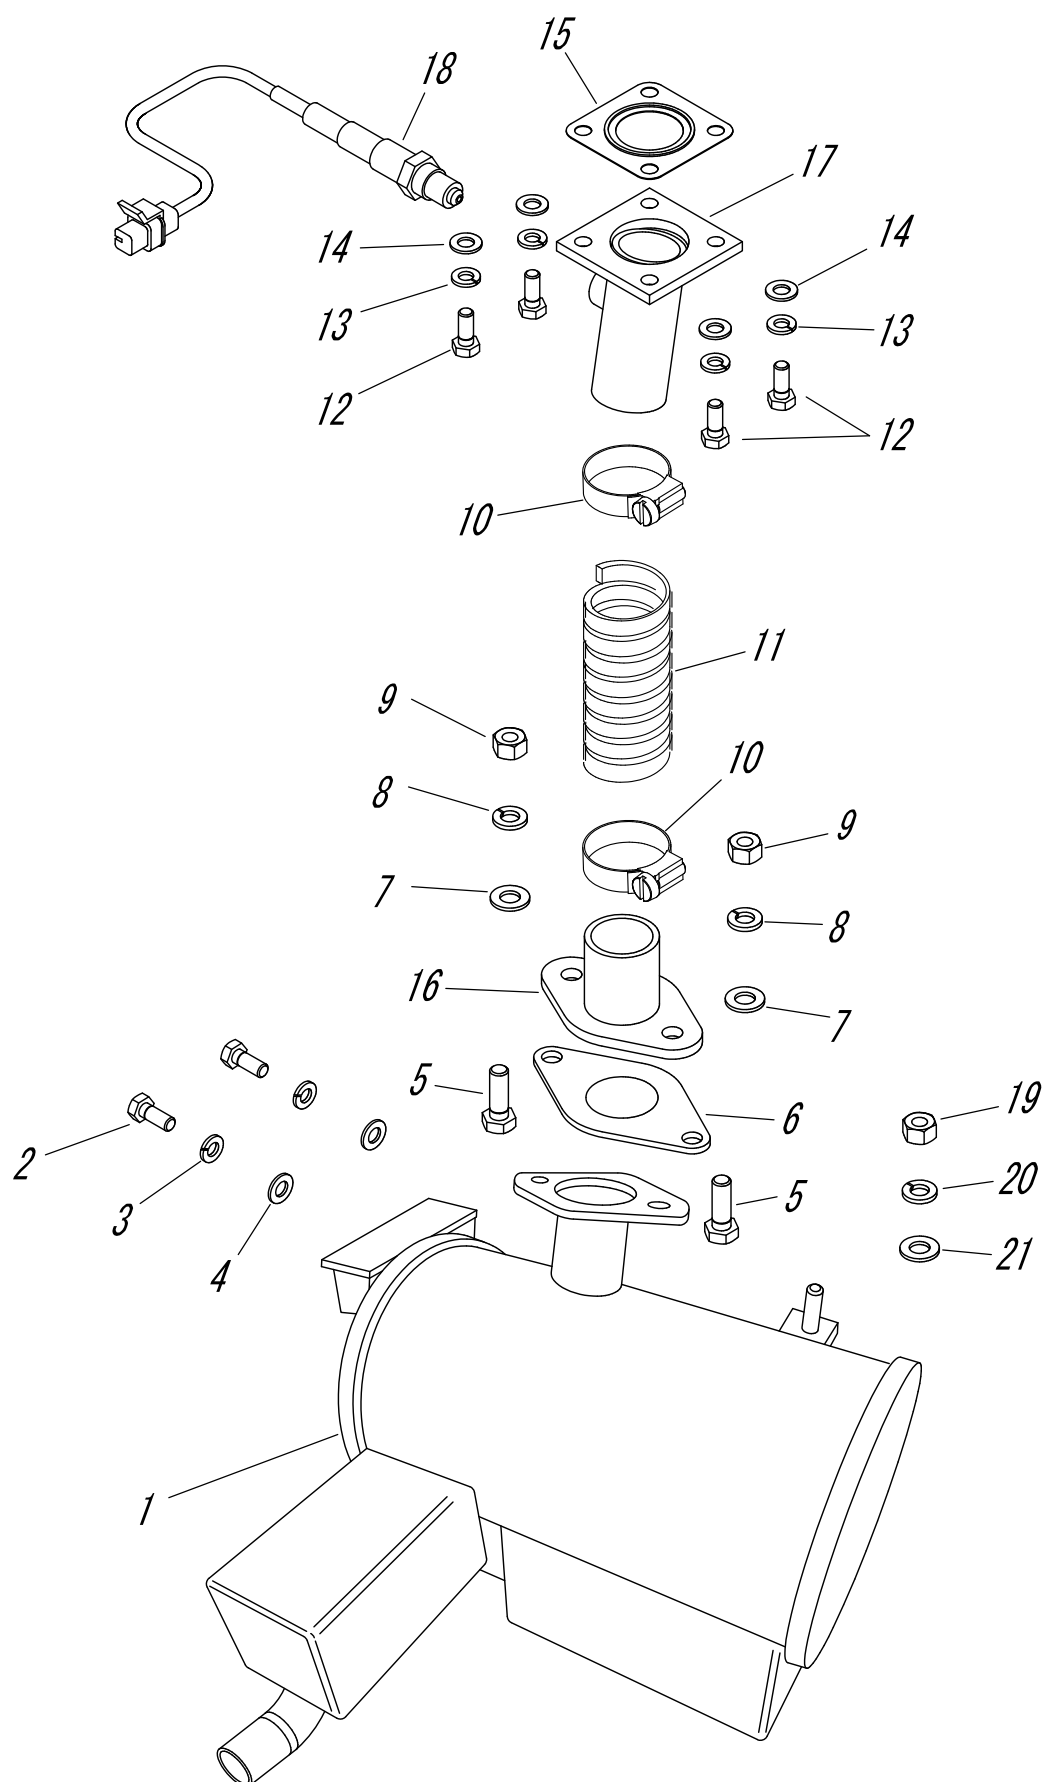


50

L4：エンジンベース類

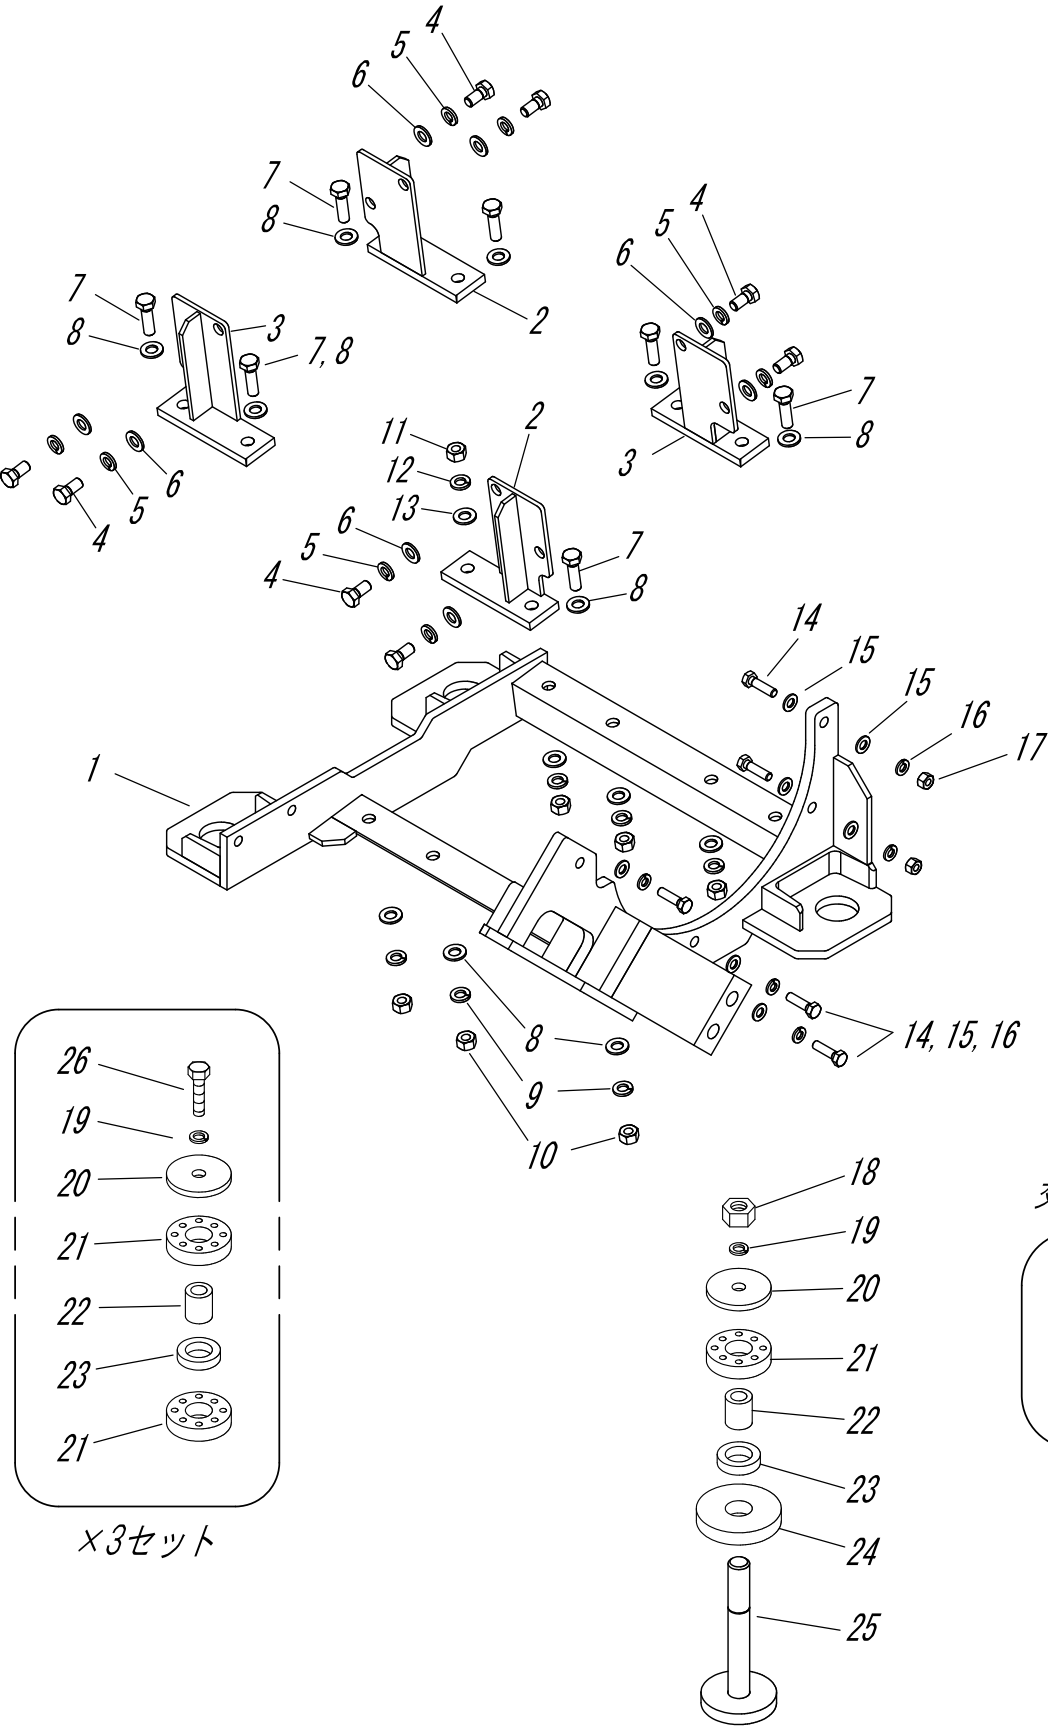


M：テンション類

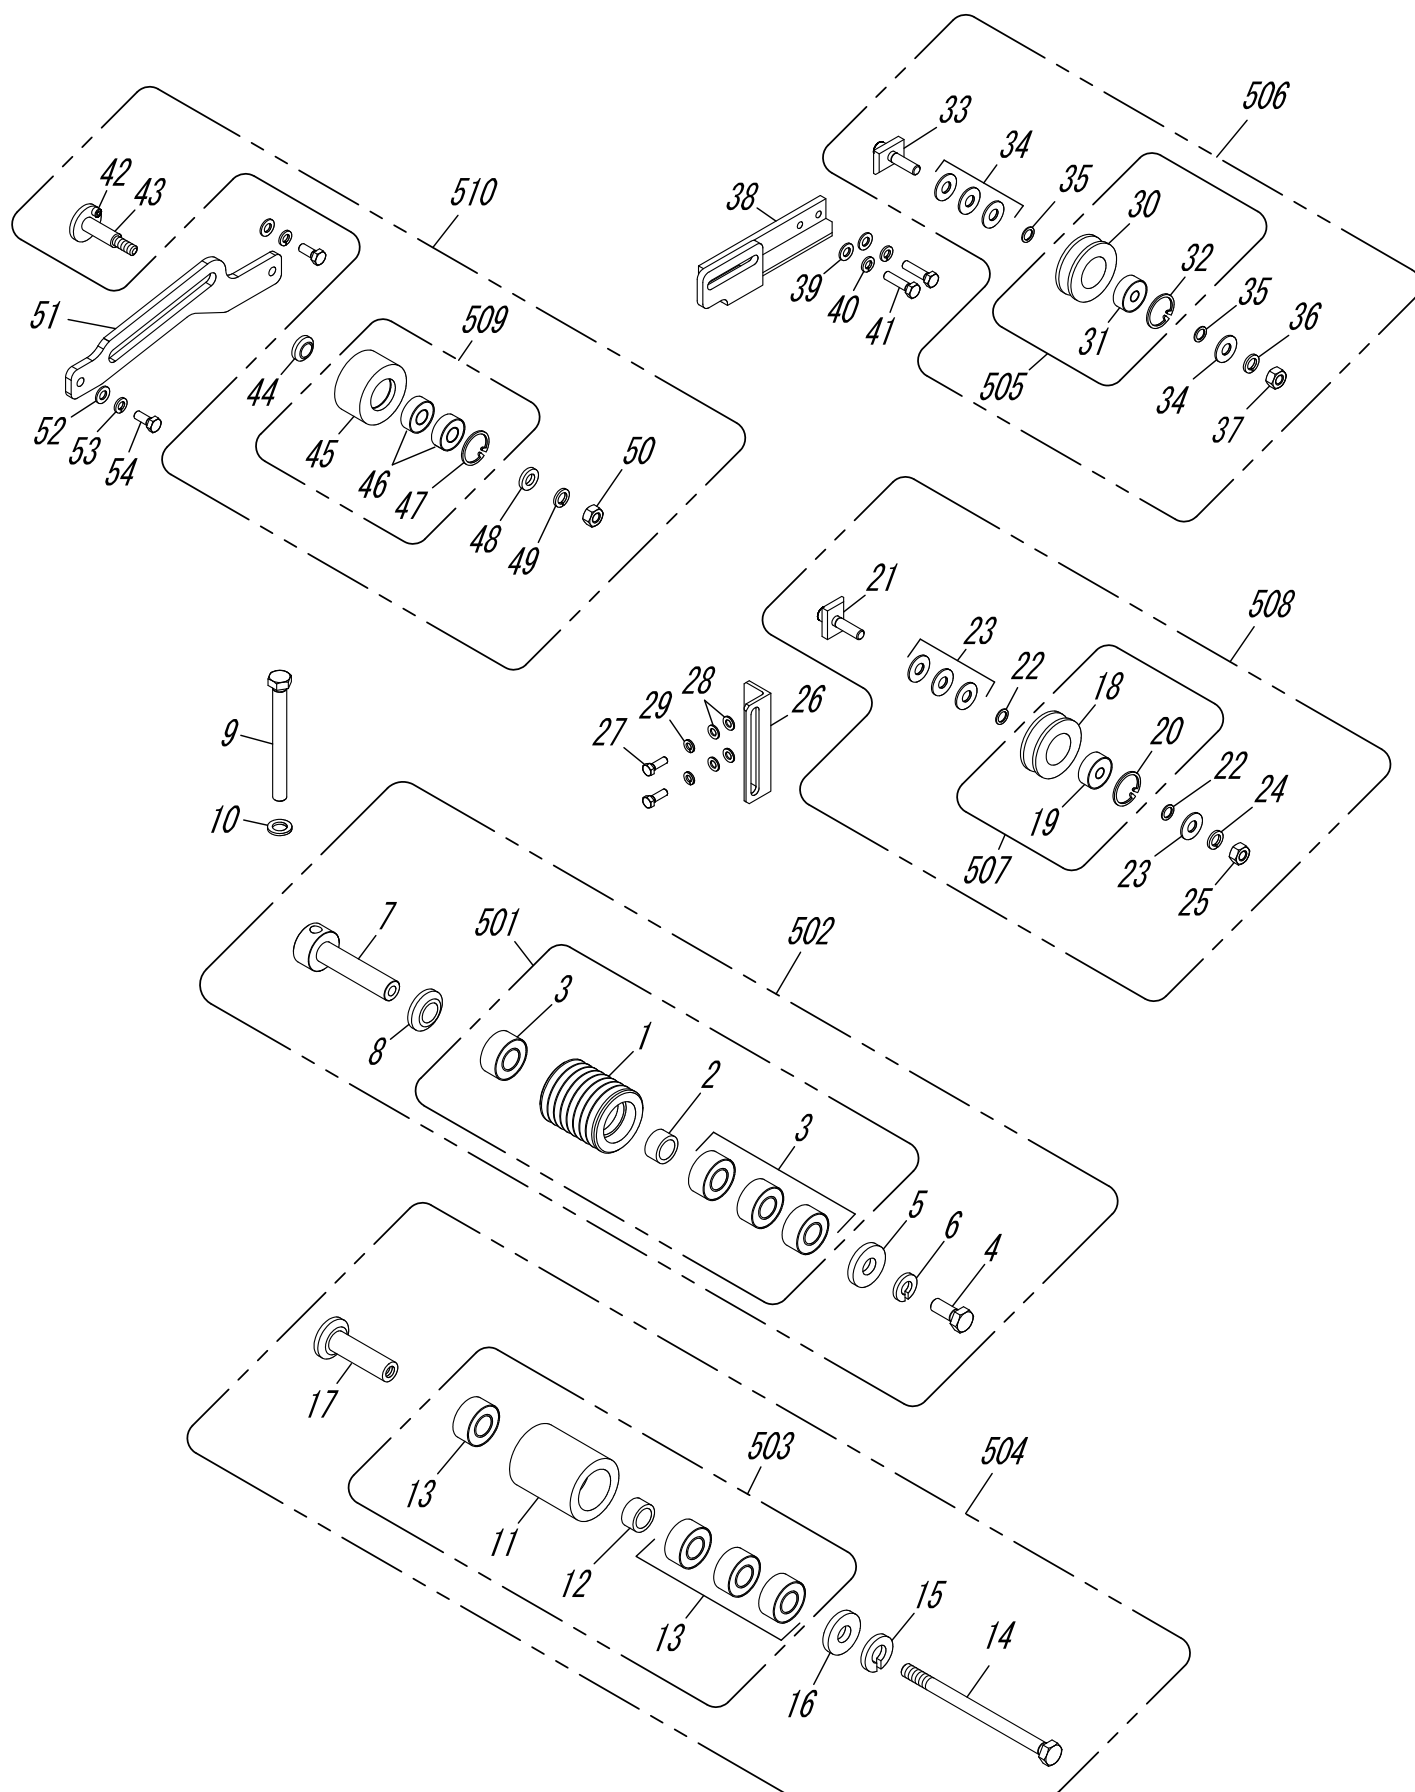

M: テンション 類


図 番	部 品 番 号	部 品 名	規 格・備 考	数
M-1	2500-M1-0001	メインテンションプーリー	φ79	1
M-2	2500-M1-0002	スペーサー	φ35×φ25×t10	1
M-3	0E03-00-0006	ベアリング	6205ZZ	4
M-4	0A01-14-0035	六角ボルト	M14×35	1
M-5	2400-M1-0005	平座金	φ35×φ14×t6	1
M-6	0B10-14-0000	ばね座金	M14	1
M-7	2500-M1-0004	メインテンションシャフト		1
M-8	2400-M1-0003	カラー	φ50×φ25×t8	1
M-9	0A01-16-0250	六角ボルト	M16×250	1
M-10	0B15-16-0000	平座金	M16	1
M-11	2500-M1-0003	メインテンションヒラプーリー	φ79	1
M-12	2500-M1-0002	スペーサー	φ35×φ25×t10	1
M-13	0E03-00-0006	ベアリング	6205ZZ	4
M-14	0A39-14-0110	六角ボルト	10. 9T M14×110 半ネジ	1
M-15	0B11-14-0000	ばね座金	M14	1
M-16	2400-M1-0005	平座金	φ35×φ14×t6	1
M-17	5700-M1-0002	ヒラテンションシャフト		1
M-18	2400-M1-0006	Aベルトテンションプーリー		1
M-19	0E03-00-0009	ベアリング	6301 2RU	1
M-20	0C03-0B-2804	C形穴用偏心止め輪	H37	1
M-21	2400-M1-0007	Aベルトテンションシャフト		1
M-22	0R02-00-0002	サポートリング	φ12	2
M-23	0B15-12-0000	平座金	M12 2～3枚で調整	
M-24	0B10-12-0000	ばね座金	M12	1
M-25	0B01-12-0000	六角ナット	M12	1
M-26	5500-M1-0001	カウンターシャフト テンションブラケット		1
M-27	0A01-08-0015	六角ボルト	M8×15	2
M-28	0B15-08-0000	平座金	M8	4
M-29	0B10-08-0000	ばね座金	M8	2
M-30	2400-M1-0006	Aベルトテンションプーリー		1
M-31	0E03-00-0009	ベアリング	6301 2RU	1
M-32	0C03-0B-2804	C形穴用偏心止め輪	H37	1
M-33	2400-M1-0007	Aベルトテンションシャフト		1
M-34	0B15-12-0000	平座金	M12 2～3枚で調整	
M-35	0R02-00-0002	サポートリング	φ12	2
M-36	0B10-12-0000	ばね座金	M12	1
M-37	0B01-12-0000	六角ナット	M12	1
M-38	5700-M1-0001	HSTテンションブラケット		1
M-39	0B15-08-0000	平座金	M8	2

M：テンション類

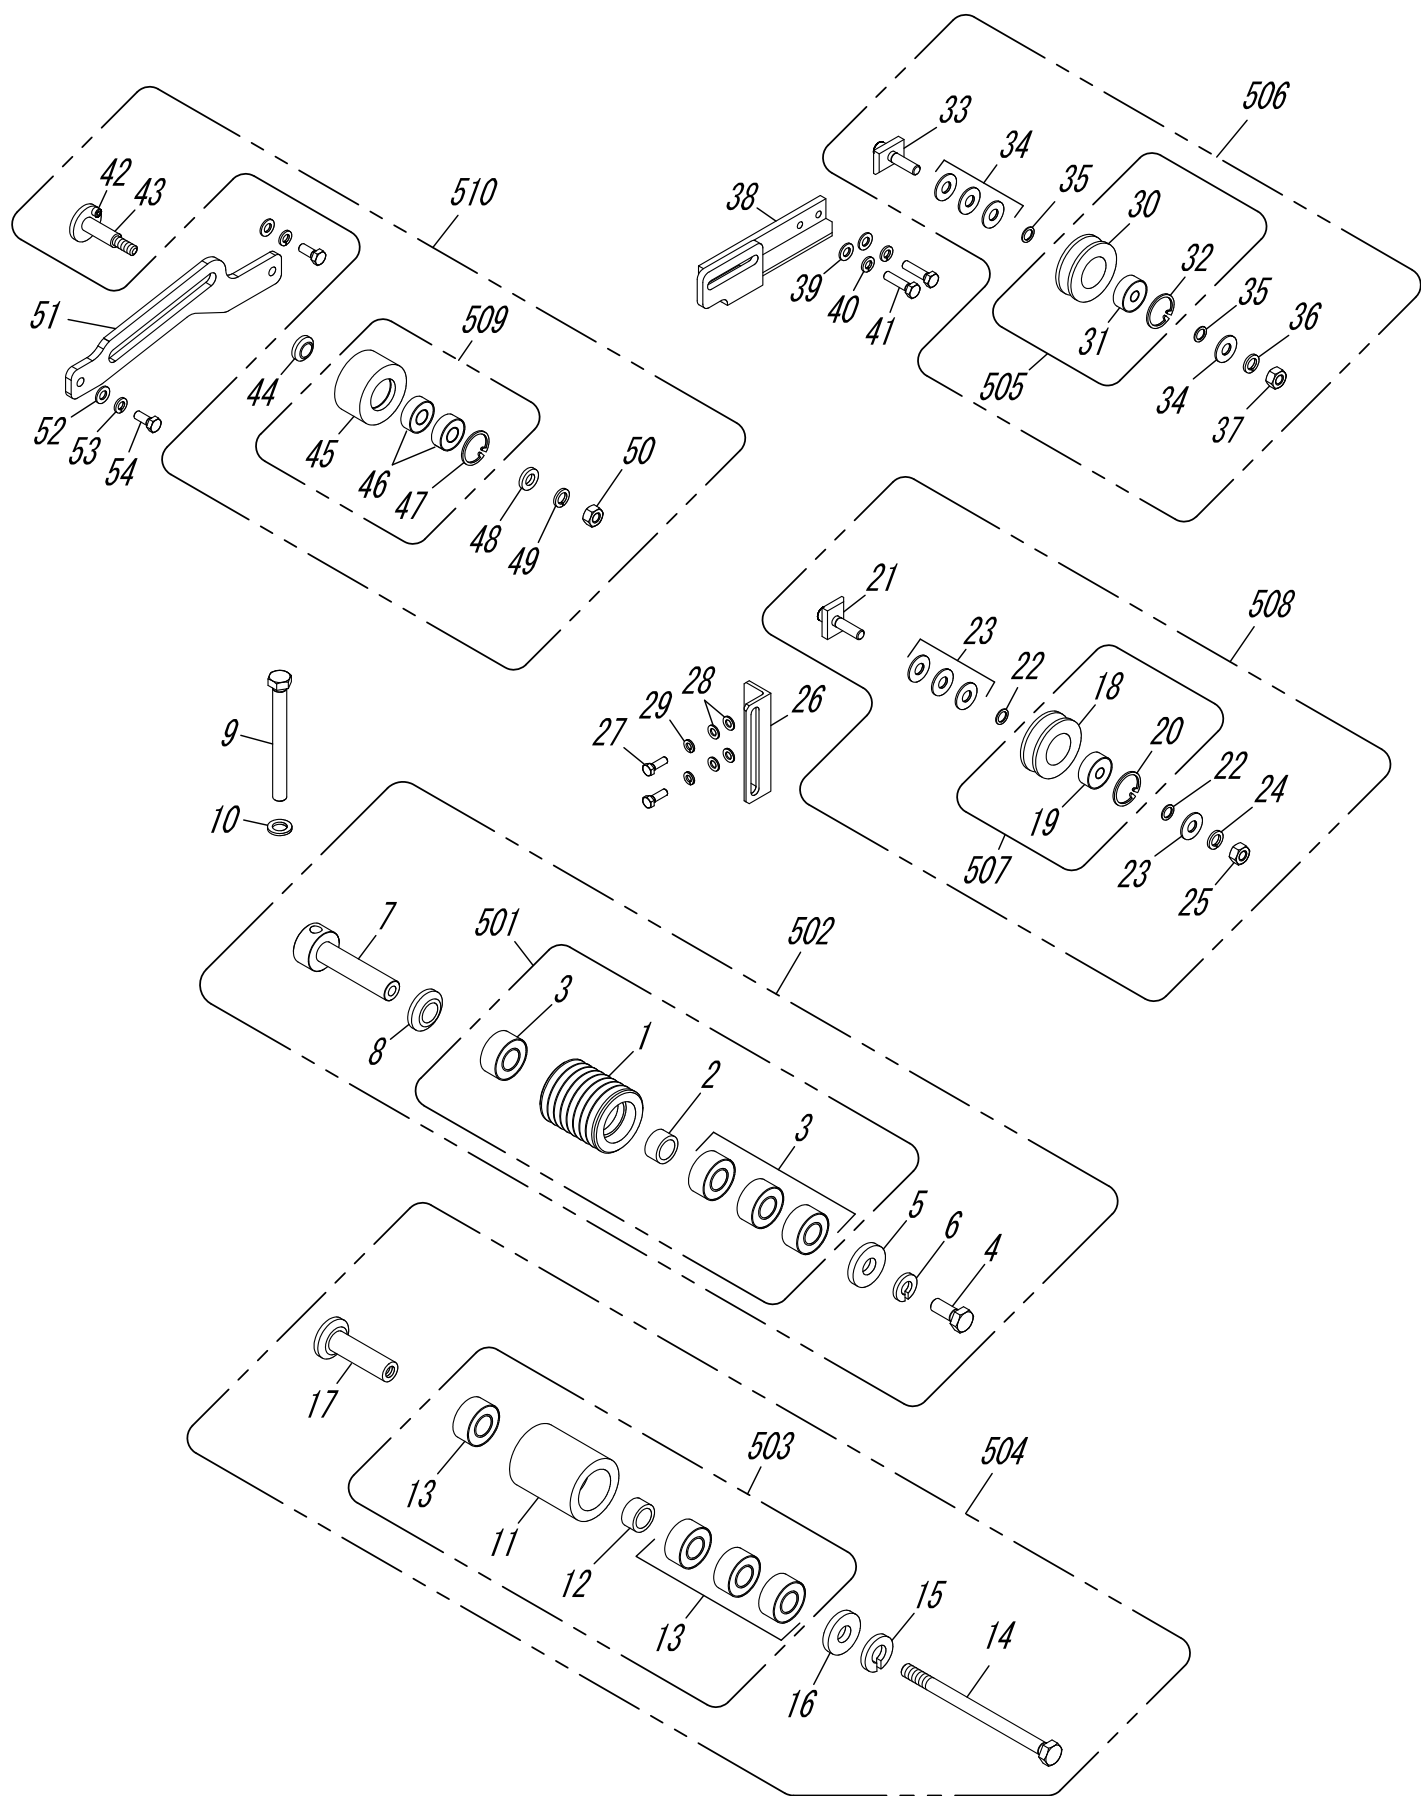

56 仲山鉄工株


N：ラジエター類

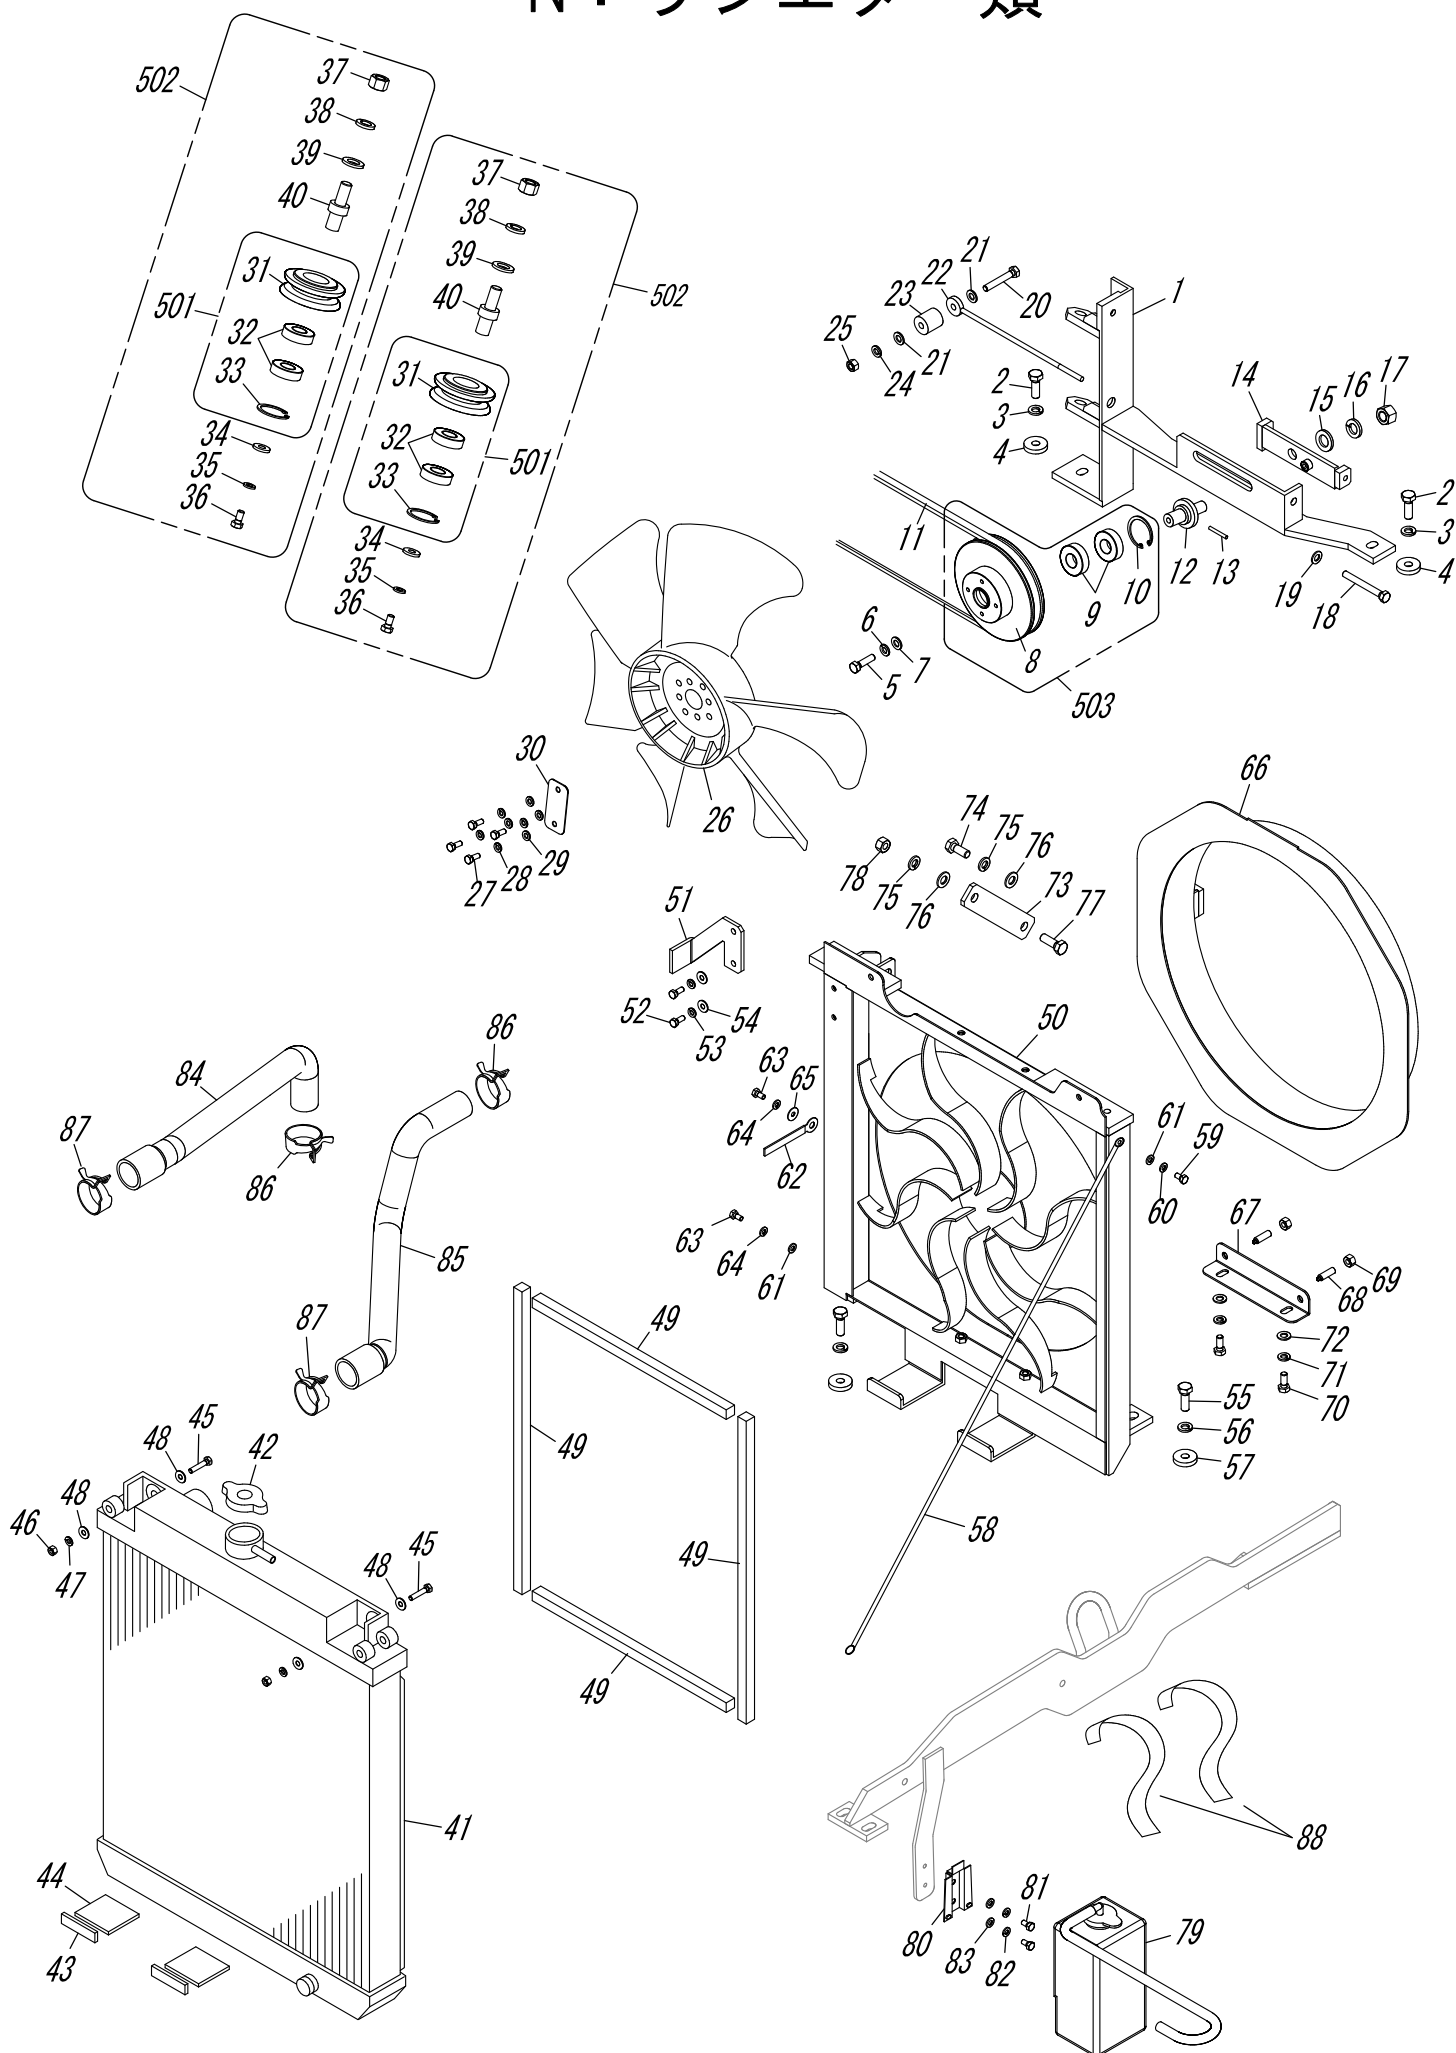

N: ラジエター 類

図 番	部 品 番 号	部 品 名	規 格・備 考	数
N-1	5700-N1-0032	ファンブラケット	2015年4月以降	1
N-2	0A03-10-0030	六角ボルト	10. 9T M10×30	2
N-3	0B10-10-0000	ばね座金	M10	2
N-4	2300-M1-0004	平座金	φ30×φ10. 2×t6	2
N-5	0A01-08-0015	六角ボルト	M8×15	1
N-6	0B10-08-0000	ばね座金	M8	1
N-7	0B15-08-2003	平座金	φ20×φ8×t3 2015年4月以降	1
N-8	5700-N1-0031	ファンブーリー	φ144 2015年4月以降	1
N-9	0E03-00-0004	ベアリング	6203 2RK	2
N-10	0C04-0B-2804	C形穴用偏心止め輪	H40	1
N-11	0J03-00-0067	ベルト	RA 67	1
N-12	2400-N1W2A-00	ファンブーリーシャフト		1
N-13	0C01-0B-2808	スプリングピン	φ4×30	1
N-14	5700-N1-0007	ファンテンションブラケット		1
N-15	0B15-14-0000	平座金	M14	1
N-16	0B10-14-0000	ばね座金	M14	1
N-17	0B01-14-0000	六角ナット	M14	1
N-18	0A01-08-0070	六角ボルト	M8×70	1
N-19	0B15-08-0000	平座金	M8	1
N-20	0A01-08-0055	六角ボルト	M8×55	1
N-21	0B15-08-0000	平座金	M8	2
N-22	5700-N1-0006	リンク (シュラウド)		1
N-23	5700-N1-0005	スペーサー	φ25×φ8. 2×26. 6L	1
N-24	0B10-08-0000	ばね座金	M8	1
N-25	0B01-08-0000	六角ナット	M8	1
N-26	5700-N1-0028	ラジエターファン	2015年4月以降	1
N-27	0A01-06-0015	六角ボルト	M6×15	4
N-28	0B10-06-0000	ばね座金	M6	4
N-29	0B15-06-0000	平座金	M6	4
N-30	2400-N1-0005	ファンブーリー プラグ		1
N-31	2400-N1-0002	コーナーブーリー		2
N-32	0E03-00-0004	ベアリング	6203 2RK	4
N-33	0C04-0B-2804	C形穴用偏心止め輪	H40	2
N-34	0B19-08-2203	平座金	φ22×φ8. 2×t3	2
N-35	0B10-08-0000	ばね座金	M8	2
N-36	0A01-08-0015	六角ボルト	M8×15	2
N-37	0B01-14-0000	六角ナット	M14	2
N-38	0B10-14-0000	ばね座金	M14	2
N-39	0B15-14-0000	平座金	M14	2


N：ラジエター類

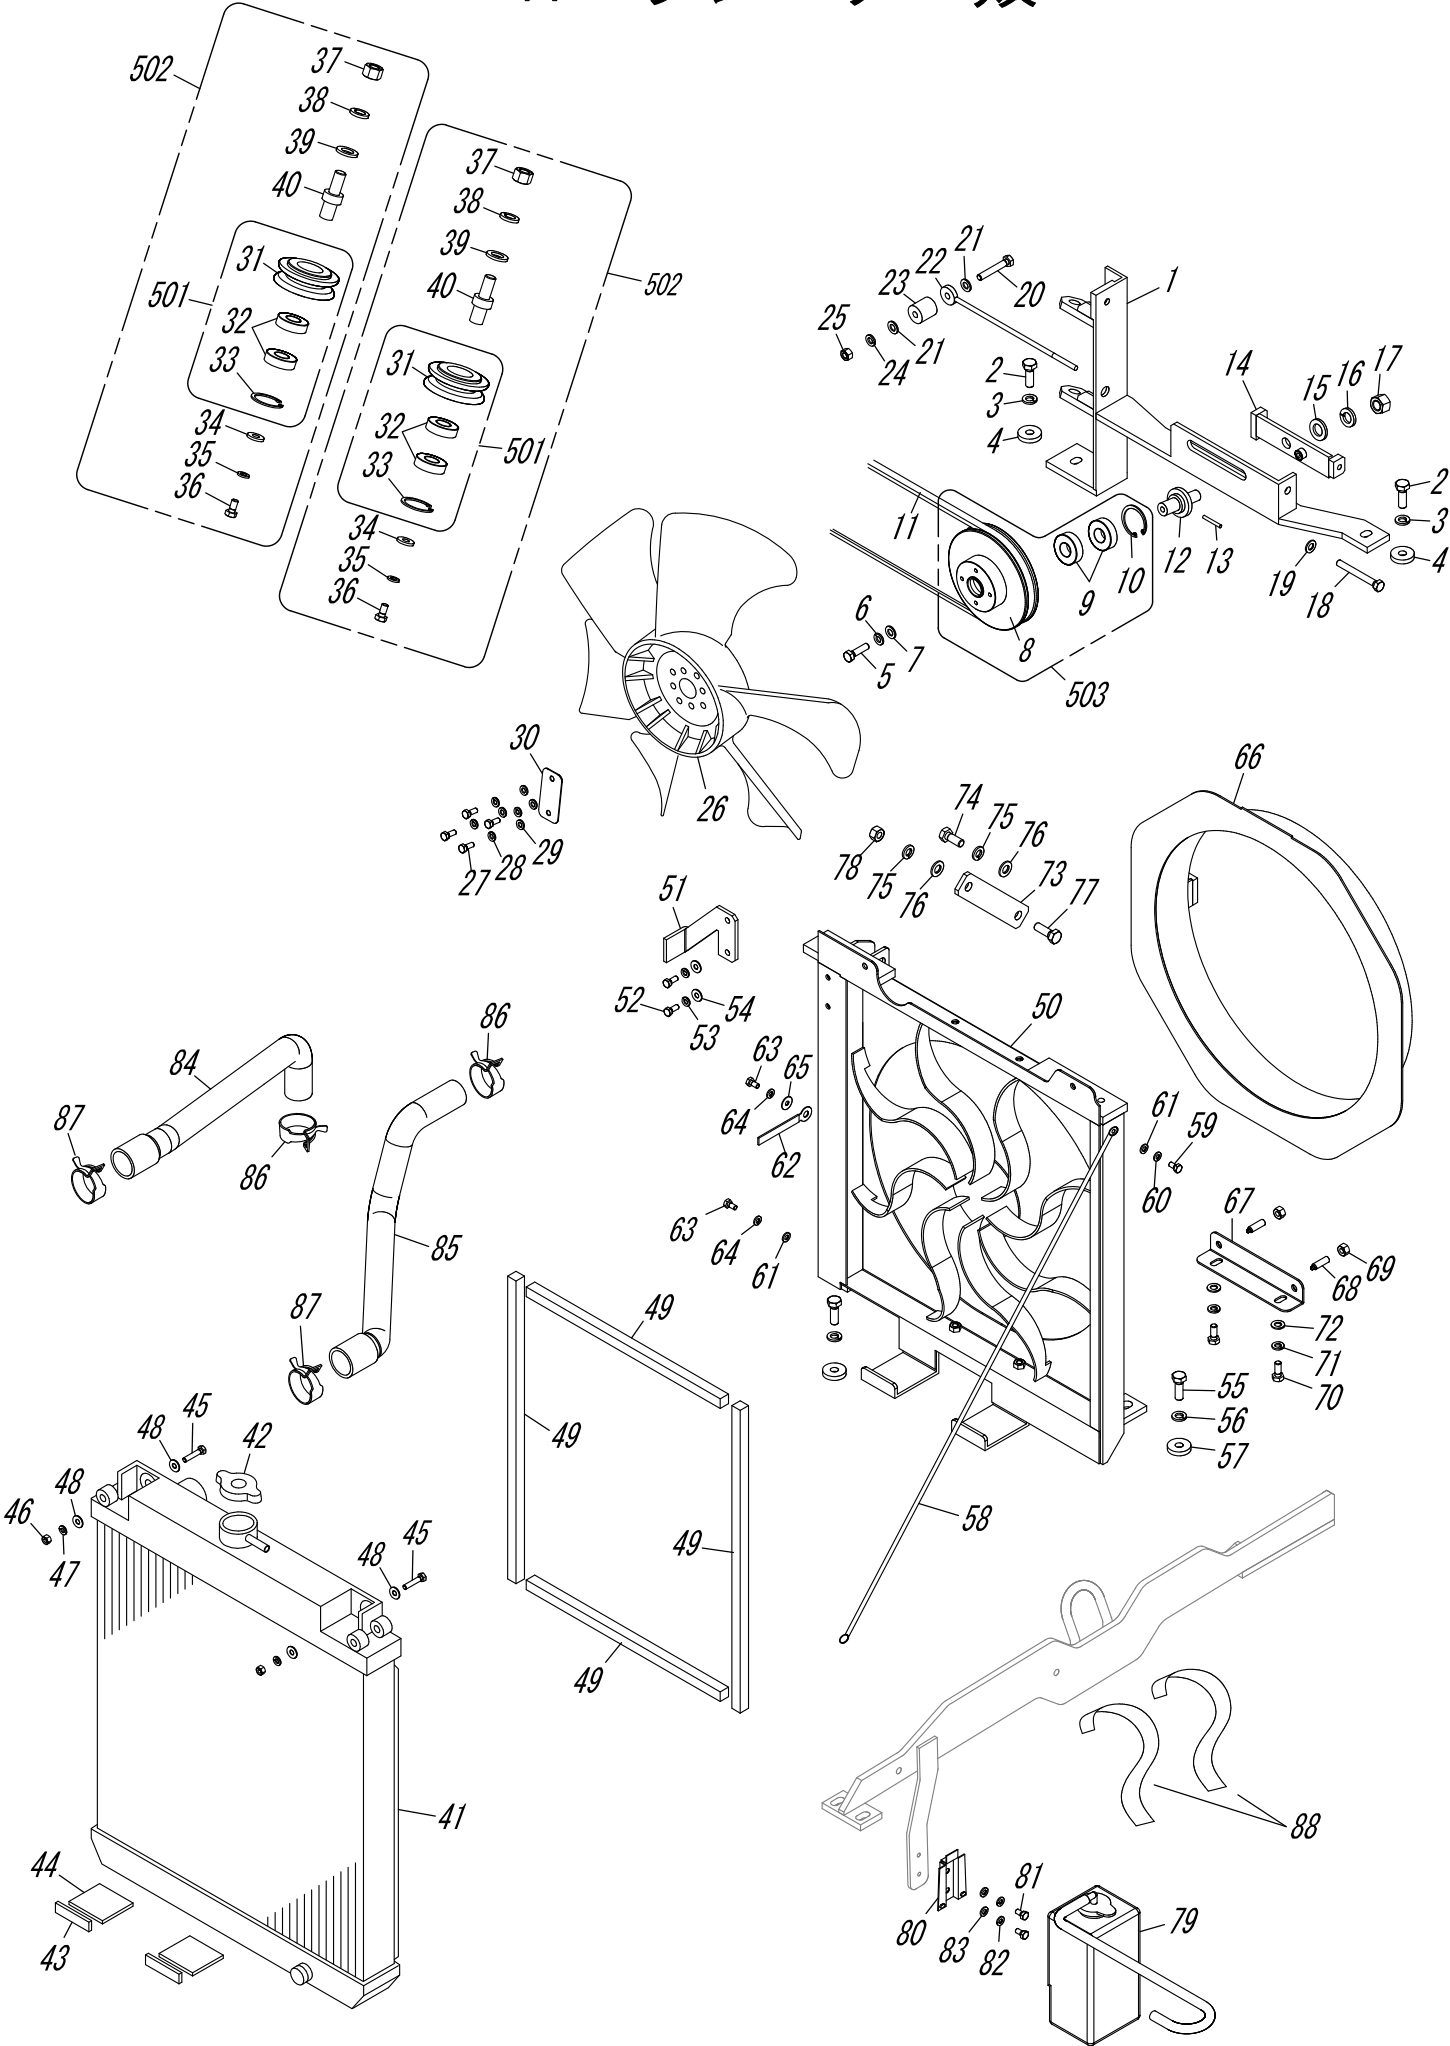

N: ラジエター 類

図 番	部 品 番 号	部 品 名	規 格・備 考	数
N-40	2400-N1-0003	コーナープーリーシャフト		2
N-41	5700-N1W0A-00	ラジエター	N-42を含む	1
N-42	0Q14-00-0002	ラジエターキャップ		1
N-43	5700-N1-0017	マウント ラジエター 前	□60×15×t5	2
N-44	5700-N1-0016	マウント ラジエター 下	□60×55×t5	2
N-45	0A01-06-0030	六角ボルト	M6×30	2
N-46	0B01-06-0000	六角ナット	M6	2
N-47	0B10-06-0000	ばね座金	M6	2
N-48	0B16-06-1801	平座金	φ18×φ6×t1	4
N-49	5700-N1-0018	ラジエタースタンドパッキン		1
N-50	5700-N1W1A-00	ラジエタースタンド	N-49を含む 2015年4月以降	1
N-51	5700-N1-0026	サイドカバー取付金具		1
N-52	0A01-06-0015	六角ボルト	M6×15	2
N-53	0B10-06-0000	ばね座金	M6	2
N-54	0B16-06-1801	平座金	φ18×φ6×t1	2
N-55	0A03-10-0030	六角ボルト	10. 9T M10×30	2
N-56	0B10-10-0000	ばね座金	M10	2
N-57	2300-M1-0004	平座金	φ30×φ10. 2×t6	2
N-58	4500-N1-0022	ボンネットワイヤー	750L	1
N-59	0A01-06-0012	六角ボルト	M6×12	1
N-60	0B10-06-0000	ばね座金	M6	2
N-61	0B15-06-0000	平座金	M6	2
N-62	0D08-00-0002	クランプ		1
N-63	0A01-06-0010	六角ボルト	M6×10	2
N-64	0B10-06-0000	ばね座金	M6	1
N-65	0B16-06-1801	平座金	φ18×φ6×t1	1
N-66	5700-N1-0030	シュラウド	2015年4月以降	1
N-67	5700-N1-0010	シュラウドガイド		1
N-68	0D22-00-0001	プランジャー		2
N-69	0B01-08-0000	六角ナット	M8	2
N-70	0A01-08-0020	六角ボルト	M8×20	2
N-71	0B10-08-0000	ばね座金	M8	2
N-72	0B15-08-0000	平座金	M8	2
N-73	5700-N1-0008	連結バー		1
N-74	0A01-10-0030	六角ボルト	M10×30	1
N-75	0B10-10-0000	ばね座金	M10	2
N-76	0B15-10-0000	平座金	M10 *スキマ調整	
N-77	0A01-10-0025	六角ボルト	M10×25	1
N-78	0B01-10-0000	六角ナット	M10	1


N：ラジエター類

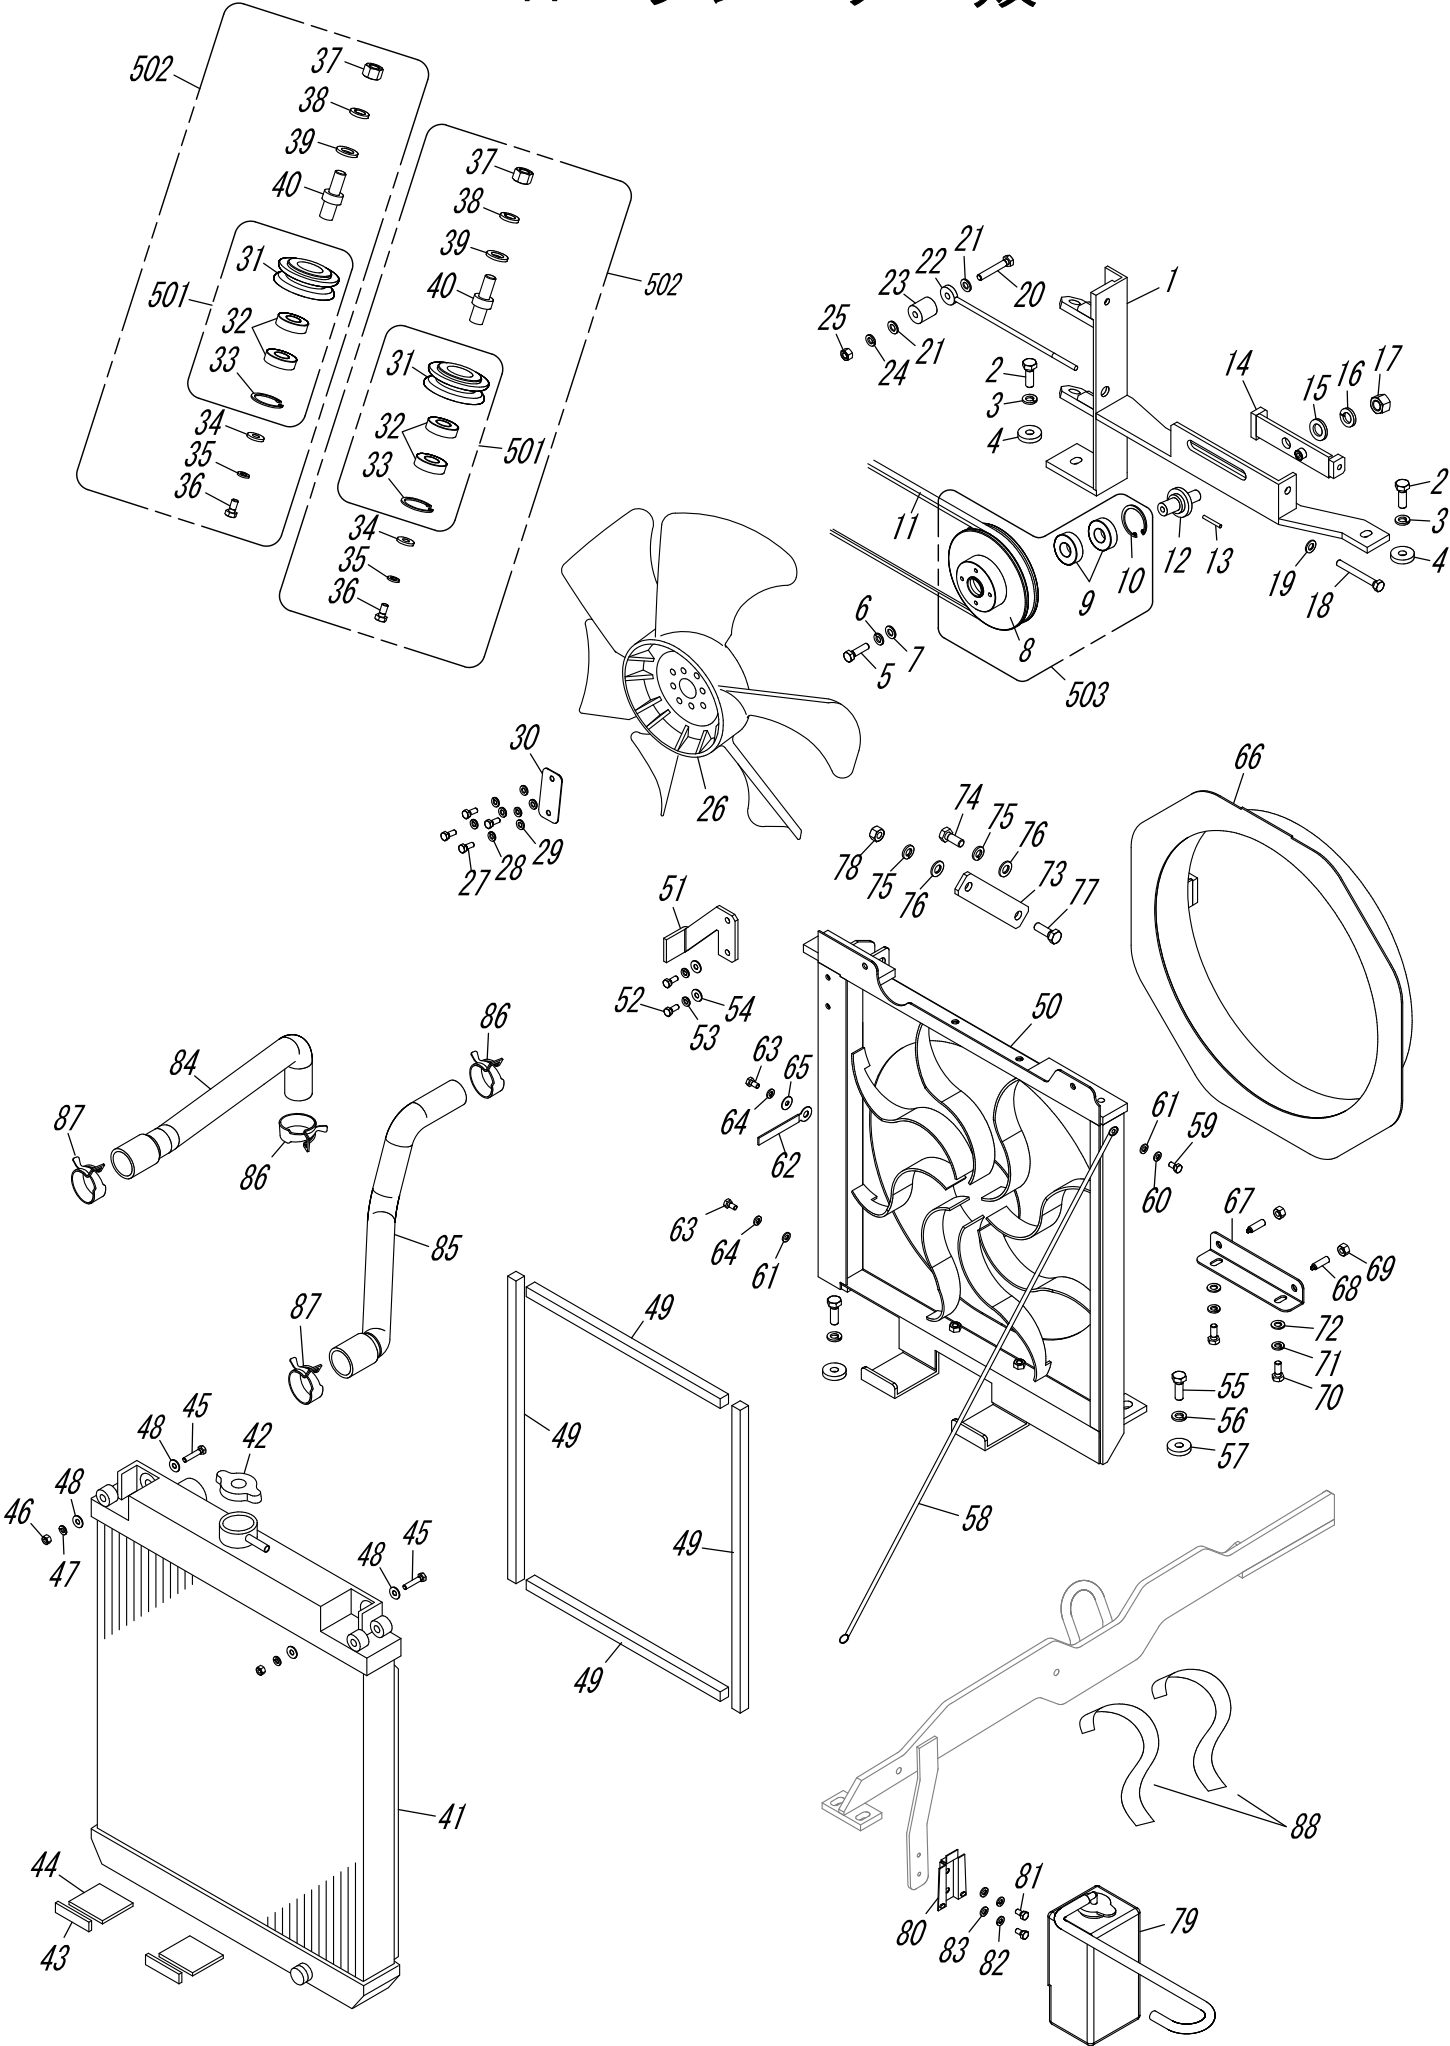

62

仲山鉄工株


P：ゲージ類

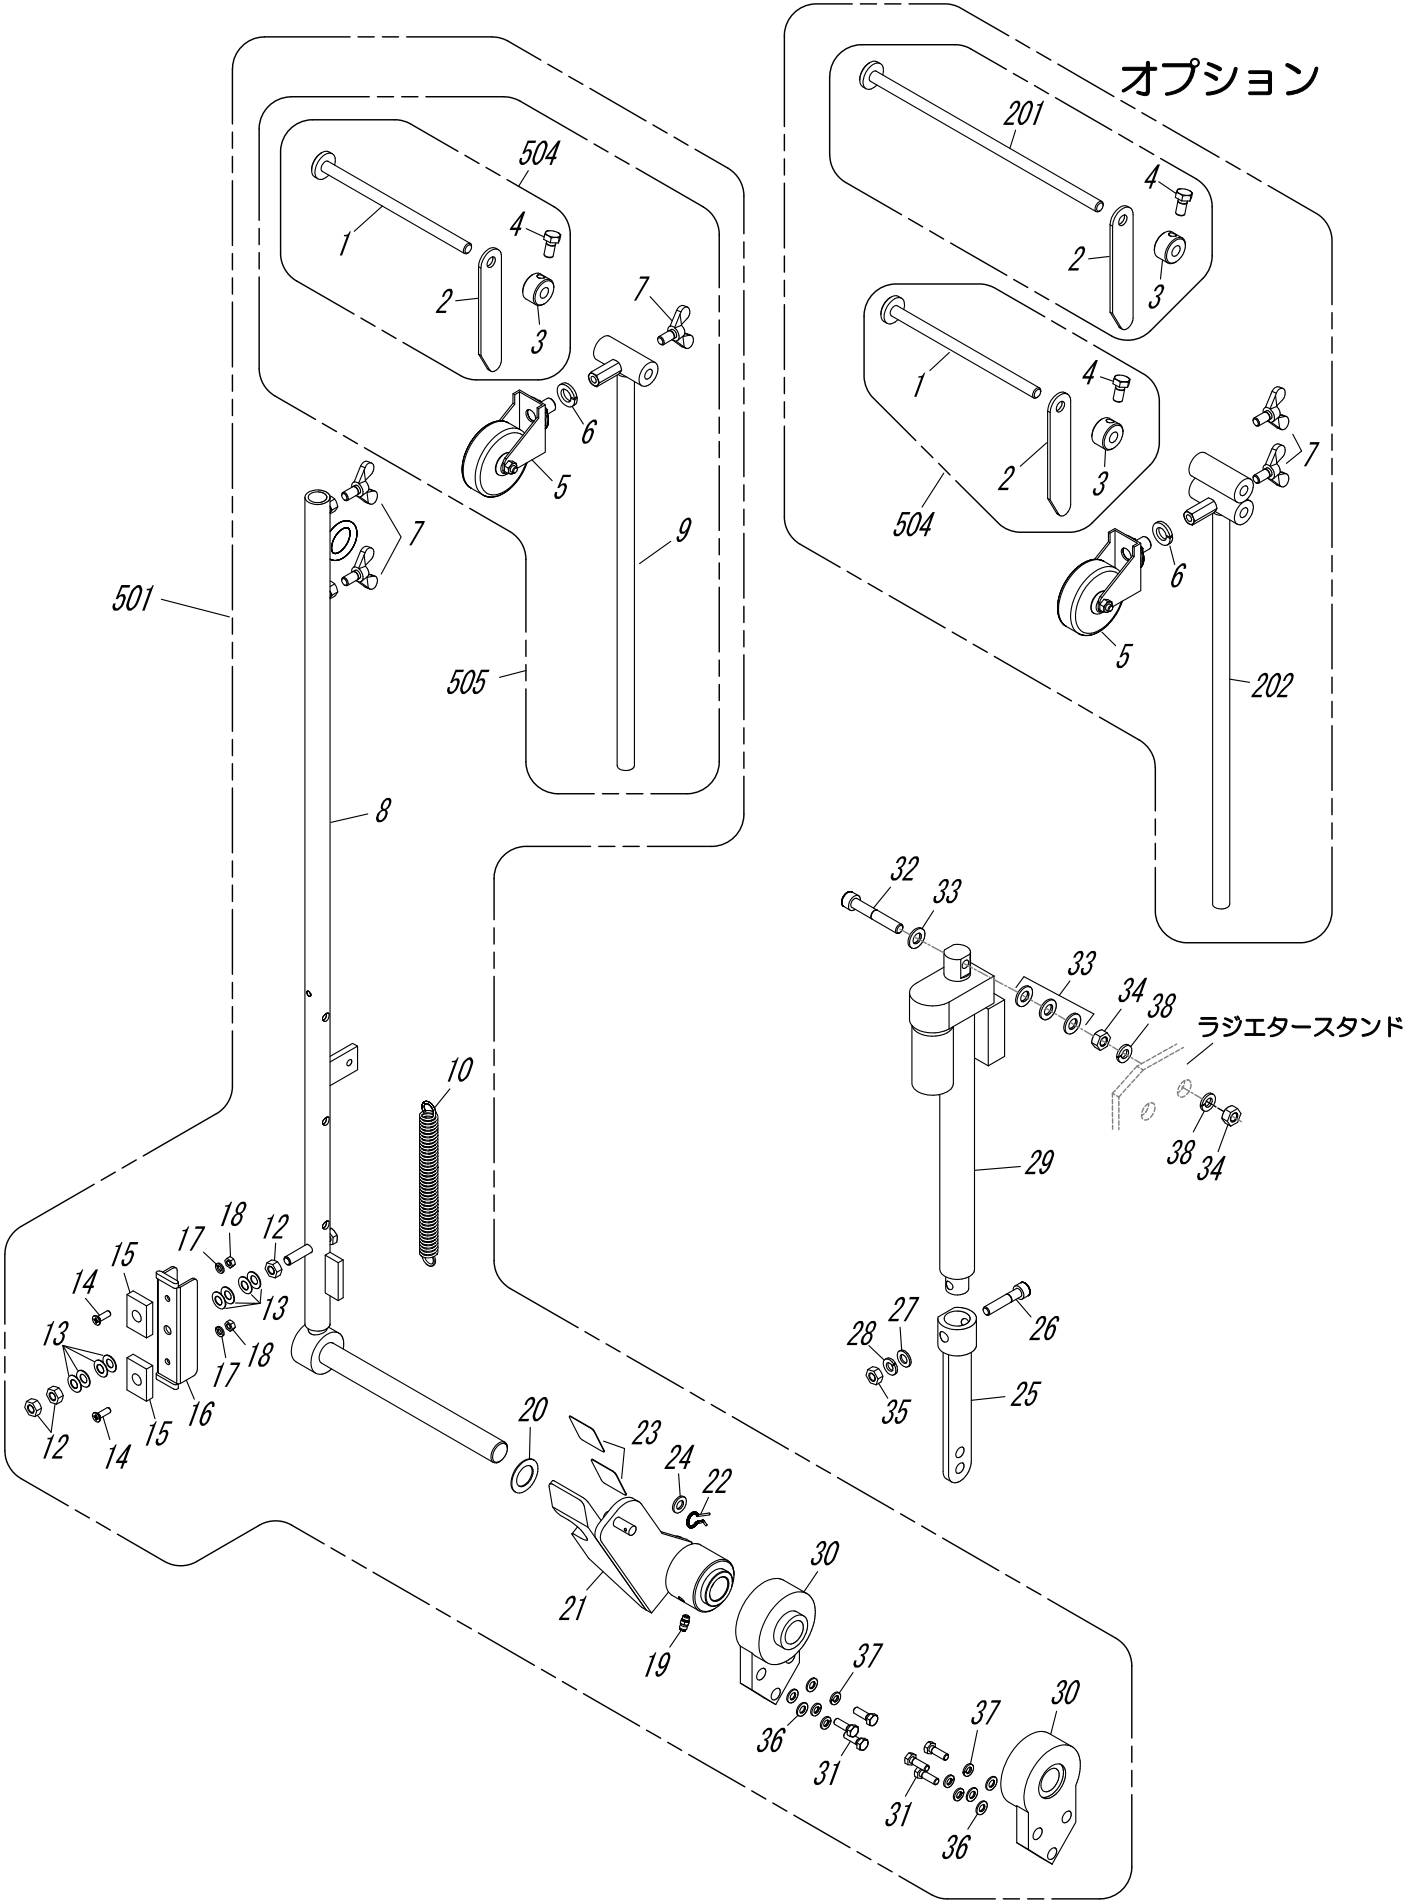

P: ゲージ 類

図 番	部 品 番 号	部 品 名	規 格・備 考	数
P-1	2400-P1-0010	ポインターバー		1
P-2	2400-P1-0011	ポインター	130L	1
P-3	2400-D1W1A-00	ゲージ止めカラー	φ25×φ11×t15 P-4を含む	1
P-4	0A01-08-0010	六角ボルト	M8×10	1
P-5	2400-P1W0S-00	キャスター		1
P-6	0B12-12-0000	ばね座金	SUS M12	1
P-7	0A21-08-0015	ちょうボルト	M8×15	3
P-8	2700-P1-0006	ゲージホルダー アウター		1
P-9	2400-P1-0008	ゲージホルダー インナー		1
P-10	2400-P1-0002	スプリング		1
P-12	0B01-08-0000	六角ナット	M8	3
P-13	0B13-00-00B8	皿ばね	B8	8
P-14	0A15-05-0015	十字穴付き皿小ねじ	SUS M5×15	2
P-15	0R11-00-0001	マグネット		2
P-16	2700-P1-0004	マグネット取付金具		1
P-17	0B12-05-0000	ばね座金	SUS M5	2
P-18	0B04-05-0000	六角ナット	SUS M5	2
P-19	2400-C1W3A-00	ピロー用グリスニップル	直 キャップ付	1
P-20	0R01-00-0010	シムリング	SUS φ30×φ21×t1	1
P-21	4360-P1W0A-00	ガイドアーム	P-19, 23を含む	1
P-22	0D17-00-0001	スナップピン	SUS φ8用	1
P-23	2700-P1-0005	ゴムプレート	□40×30×t0.5	2
P-24	0B18-08-0000	平座金	SUS M8	1
P-25	4360-P1-0002	ガイドサポート		1
P-26	0A26-08-0040	六角穴付きボルト	M8×40	1
P-27	0B15-08-0000	平座金	M8	1
P-28	0B10-08-0000	ばね座金	M8	1
P-29	4500-P1-0004	パワーシリンダー		1
P-30	0F04-00-0001	ピローブロック	UCFK204	2
P-31	0A01-08-0025	六角ボルト	M8×25	6
P-32	0A26-08-0050	六角穴付きボルト	M8×50	1
P-33	0B15-08-0000	平座金	M8	4
P-34	0B01-08-0000	六角ナット	M8	2
P-35	0B01-08-0000	六角ナット	M8	1
P-36	0B15-08-0000	平座金	M8	6
P-37	0B10-08-0000	ばね座金	M8	6
P-38	0B10-08-0000	ばね座金	M8	2
P-501	4360-P1W1A-00	ゲージ ASSY		1
P-504	2400-P1W1A-00	ポインター ASSY		1

P：ゲージ類

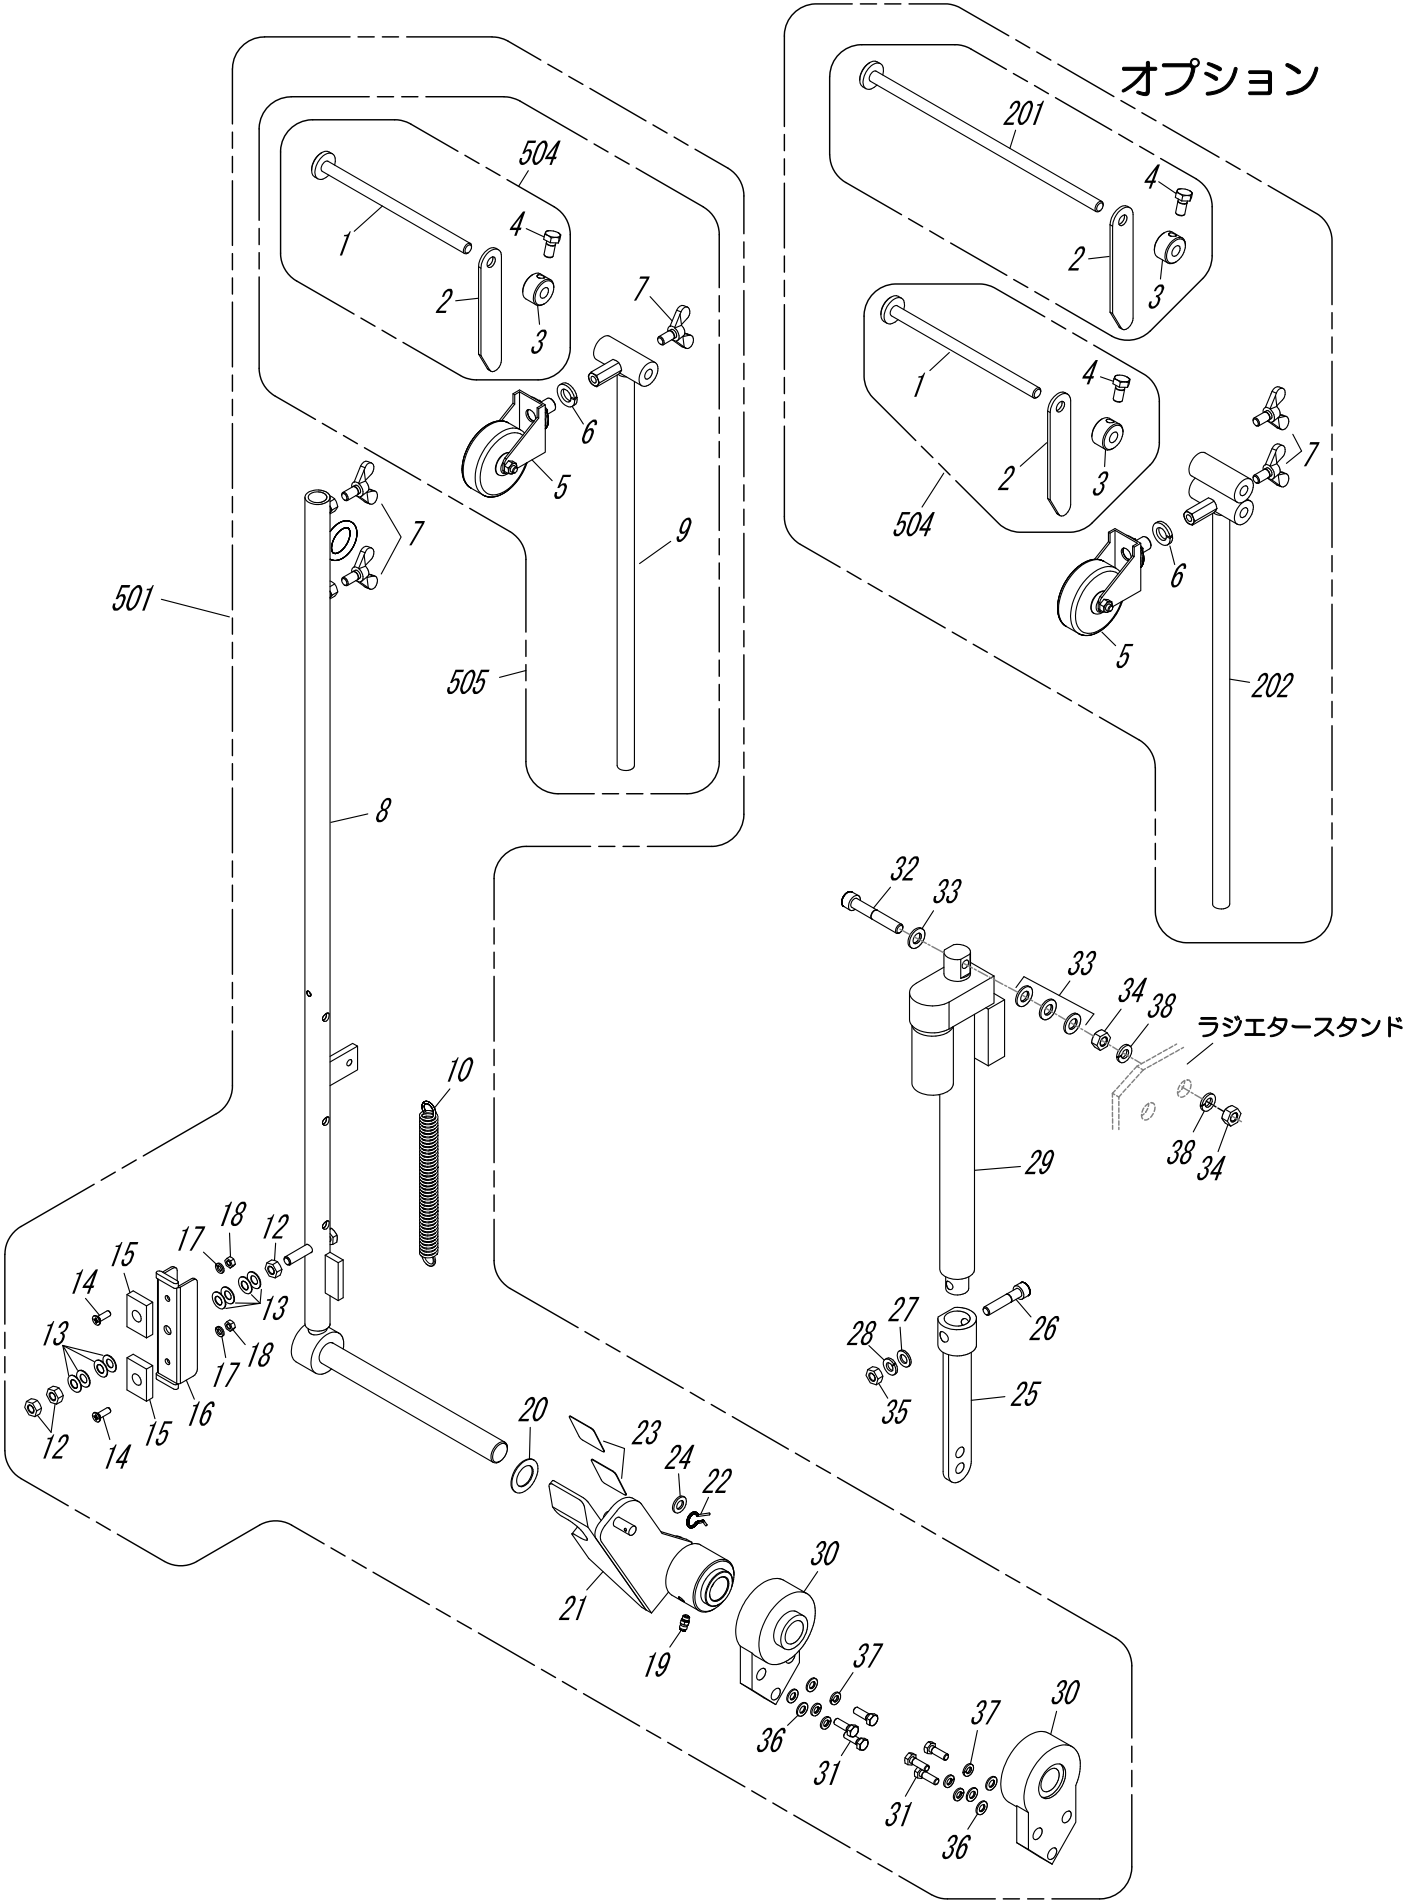


P: ゲージ 類

図 番	部 品 番 号	部 品 名	規 格・備 考	数
P-505	2400-P1W0A-00	ゲージインナー ASSY		1

＜オプション：Wガイド＞



[illegible]

QR：フューエルタンク類

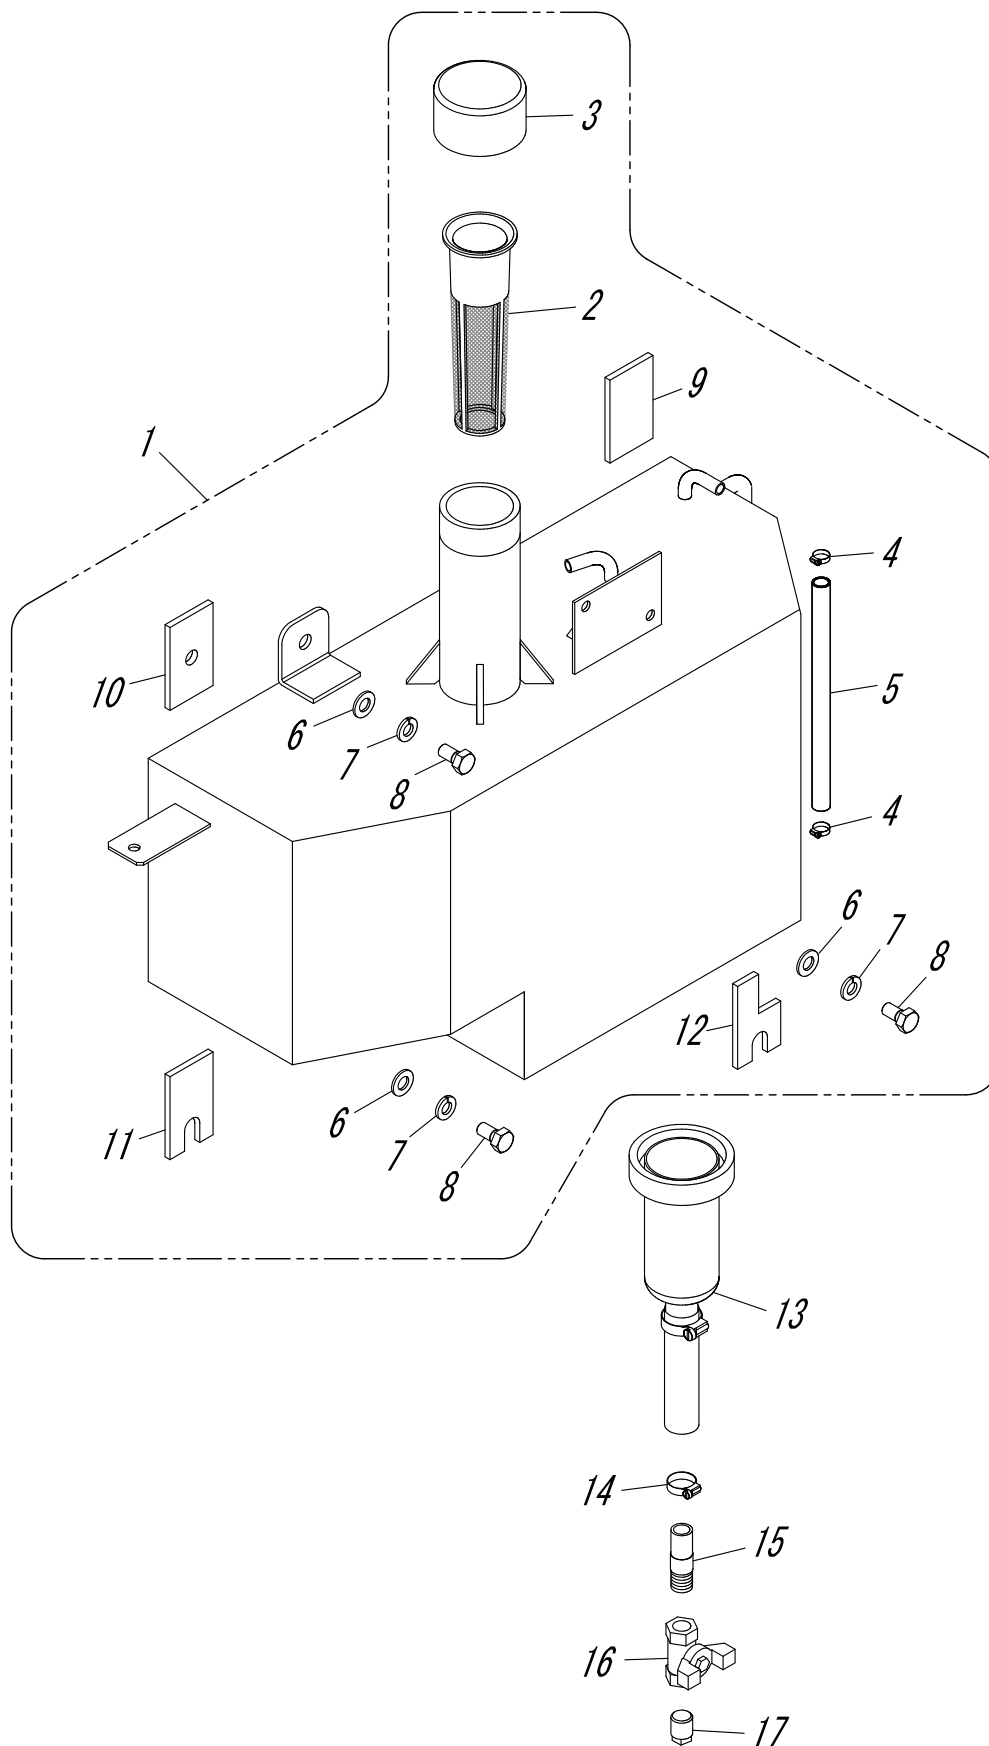


68 仲山鉄工株

QR：フューエルタンク類

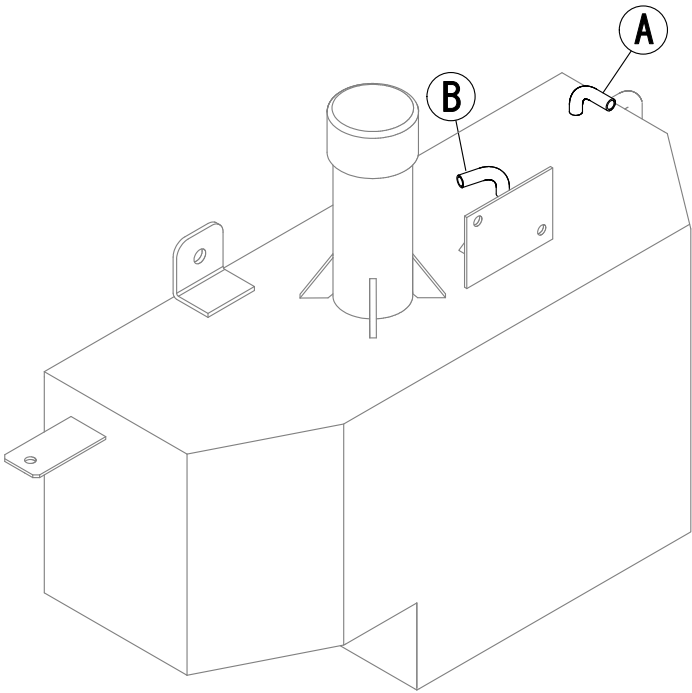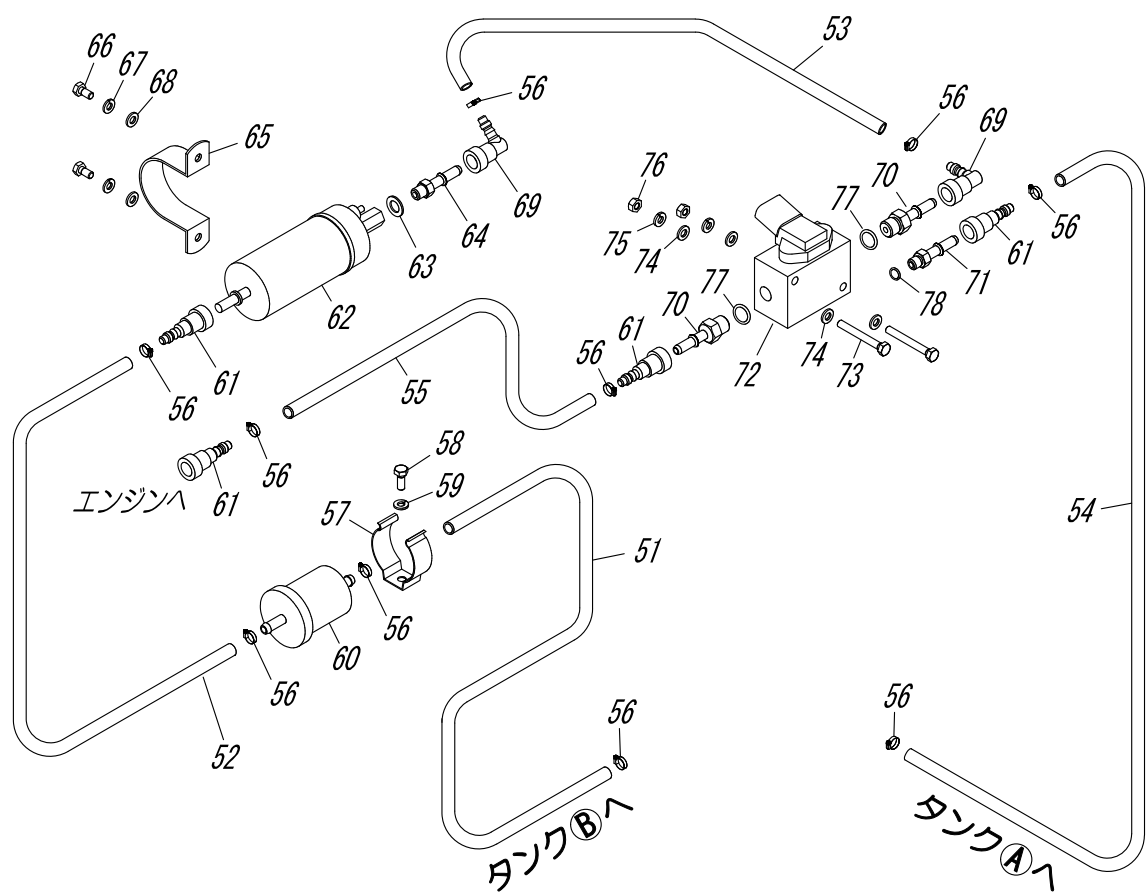

70


S3：電装類（2018.7以降）

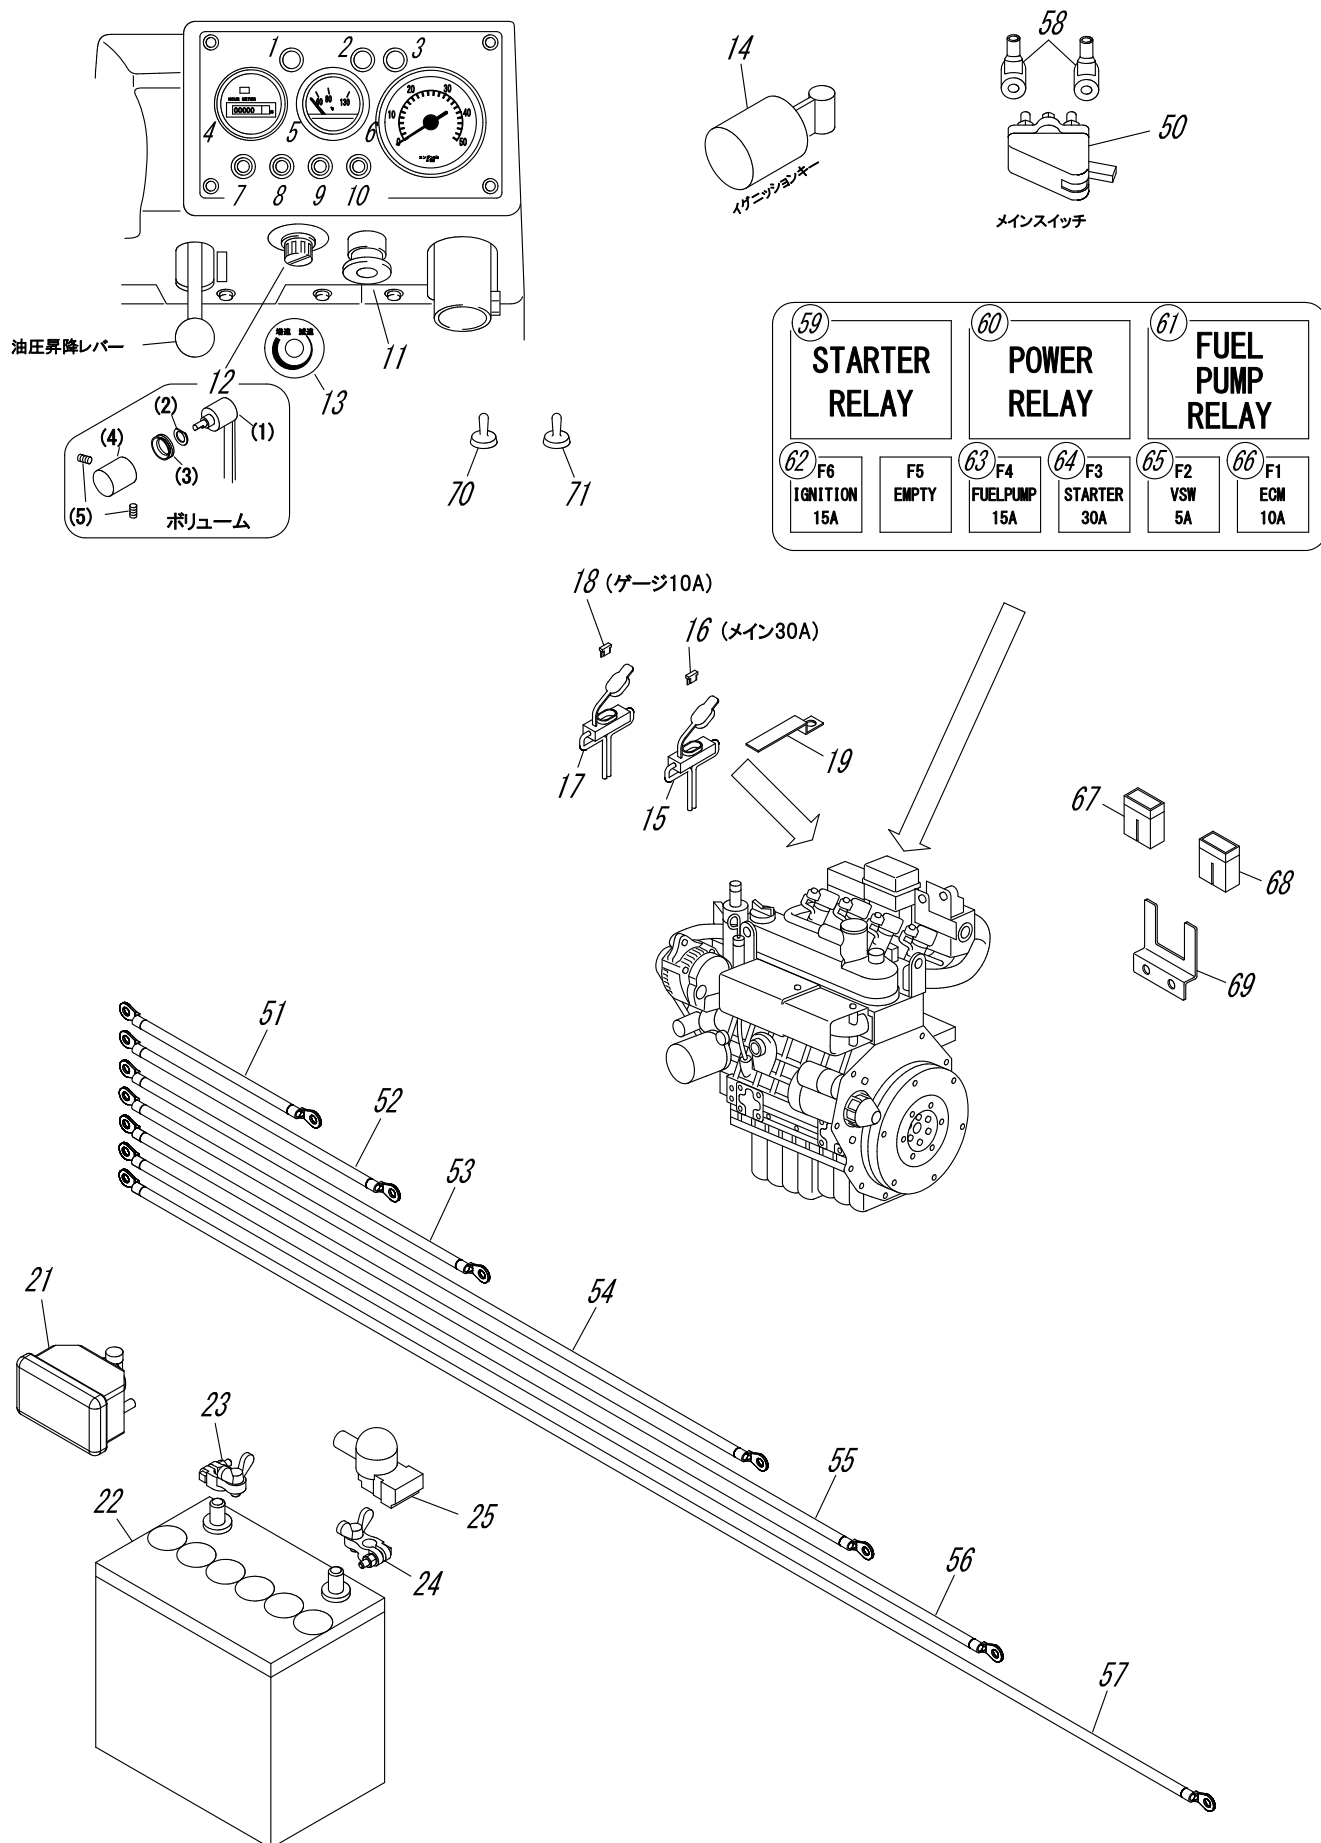

S3: 電装類 2018.7以降

図 番	部 品 番 号	部 品 名	規 格・備 考	数
S3-1	2400-S1-0008	チャージランプ		1
S3-2	4500-S1-0023	オイルランプ		1
S3-3	5700-S1-0008	MILランプ		1
S3-4	5700-S1-0009	アワーメーター		1
S3-5	5800-S1W0S-00	水温計	単品出荷不可	1
S3-6	5700-S1-0010	回転計		1
S3-7	2700-S1W0A-00	走行ON-OFFスイッチ	防水キャップ(赤)付 <オプション>	1
S3-8	2700-S1W1A-00	ライトスイッチ	防水キャップ(黒)付	1
S3-9	2400-S1W0A-00	バキュームスイッチ	防水キャップ(黒)付	1
S3-10	2400-S1W1A-00	ゲージスイッチ	防水キャップ(黒)付	1
S3-11	2700-S1-0006	非常停止スイッチ		1
S3-12	2700-S1W2A-00	ボリウム ASSY		1
S3-12 (1)	2400-S1-0009	ボリウム		1
S3-12 (2)	2700-S1-0010	シムリング		1
S3-12 (3)	0R09-00-0005	オイルシール		1
S3-12 (4)	0Q01-00-0002	ボリウムノブ		1
S3-12 (5)	0A14-04-0010	六角穴付き止めねじ	SUS M4×10	2
S3-13	4500-S1-0010	ボリウムシール		1
S3-14	2400-S1-0024	イグニッションキー	エンジン部品	1
S3-15	4500-S1-0003	ヒューズホルダー	メイン 30A用	1
S3-16	0P16-00-0009	ヒューズ	メイン 30A 低背ヒューズ	1
S3-17	4500-S1-0004	ヒューズホルダー	ゲージ 10A用	1
S3-18	0P16-00-0011	ヒューズ	ゲージ 10A 低背ヒューズ	1
S3-19	2400-L1-0022	ヒューズ固定ブラケット		1
S3-21	4500-S1-0021	ライト		1
S3-22	0P25-00-0005	バッテリー	55B19L	1
S3-23	0P29-00-0002	バッテリーターミナル	マイナス	1
S3-24	0P29-00-0001	バッテリーターミナル	プラス	1
S3-25	0P28-00-0001	バッテリー端子カバー	赤	1
S2-50	0P18-00-0005	メインスイッチ	12V	1
S3-51	4500-S1-0011	バッテリーコード	250L バッテリー(-) ~ フレームアース	1
S3-52	4500-S1-0012	バッテリーコード	300L パッケージブラケット ~ EGアース	1
S3-53	4500-S1-0016	バッテリーコード	430L パッケージ ~ 昇降スイッチ	1
S3-54	5800-S1-0003	バッテリーコード	930L バッテリー(-) ~ EGアース	1
S3-55	5800-S1-0004	バッテリーコード	1150L メインスイッチ ~ 昇降スイッチ	1
S3-56	5800-S1-0005	バッテリーコード	1200L バッテリー(+) ~ メインスイッチ	1
S3-57	5800-S1-0006	バッテリーコード	1450L メインスイッチ ~ セルモーター	1
S3-58	0P28-00-0004	バッテリーコードカバー 丸型		2
S3-59	0P44-00-0003	リレー	スターター	1


S3：電装類（2018.7以降）

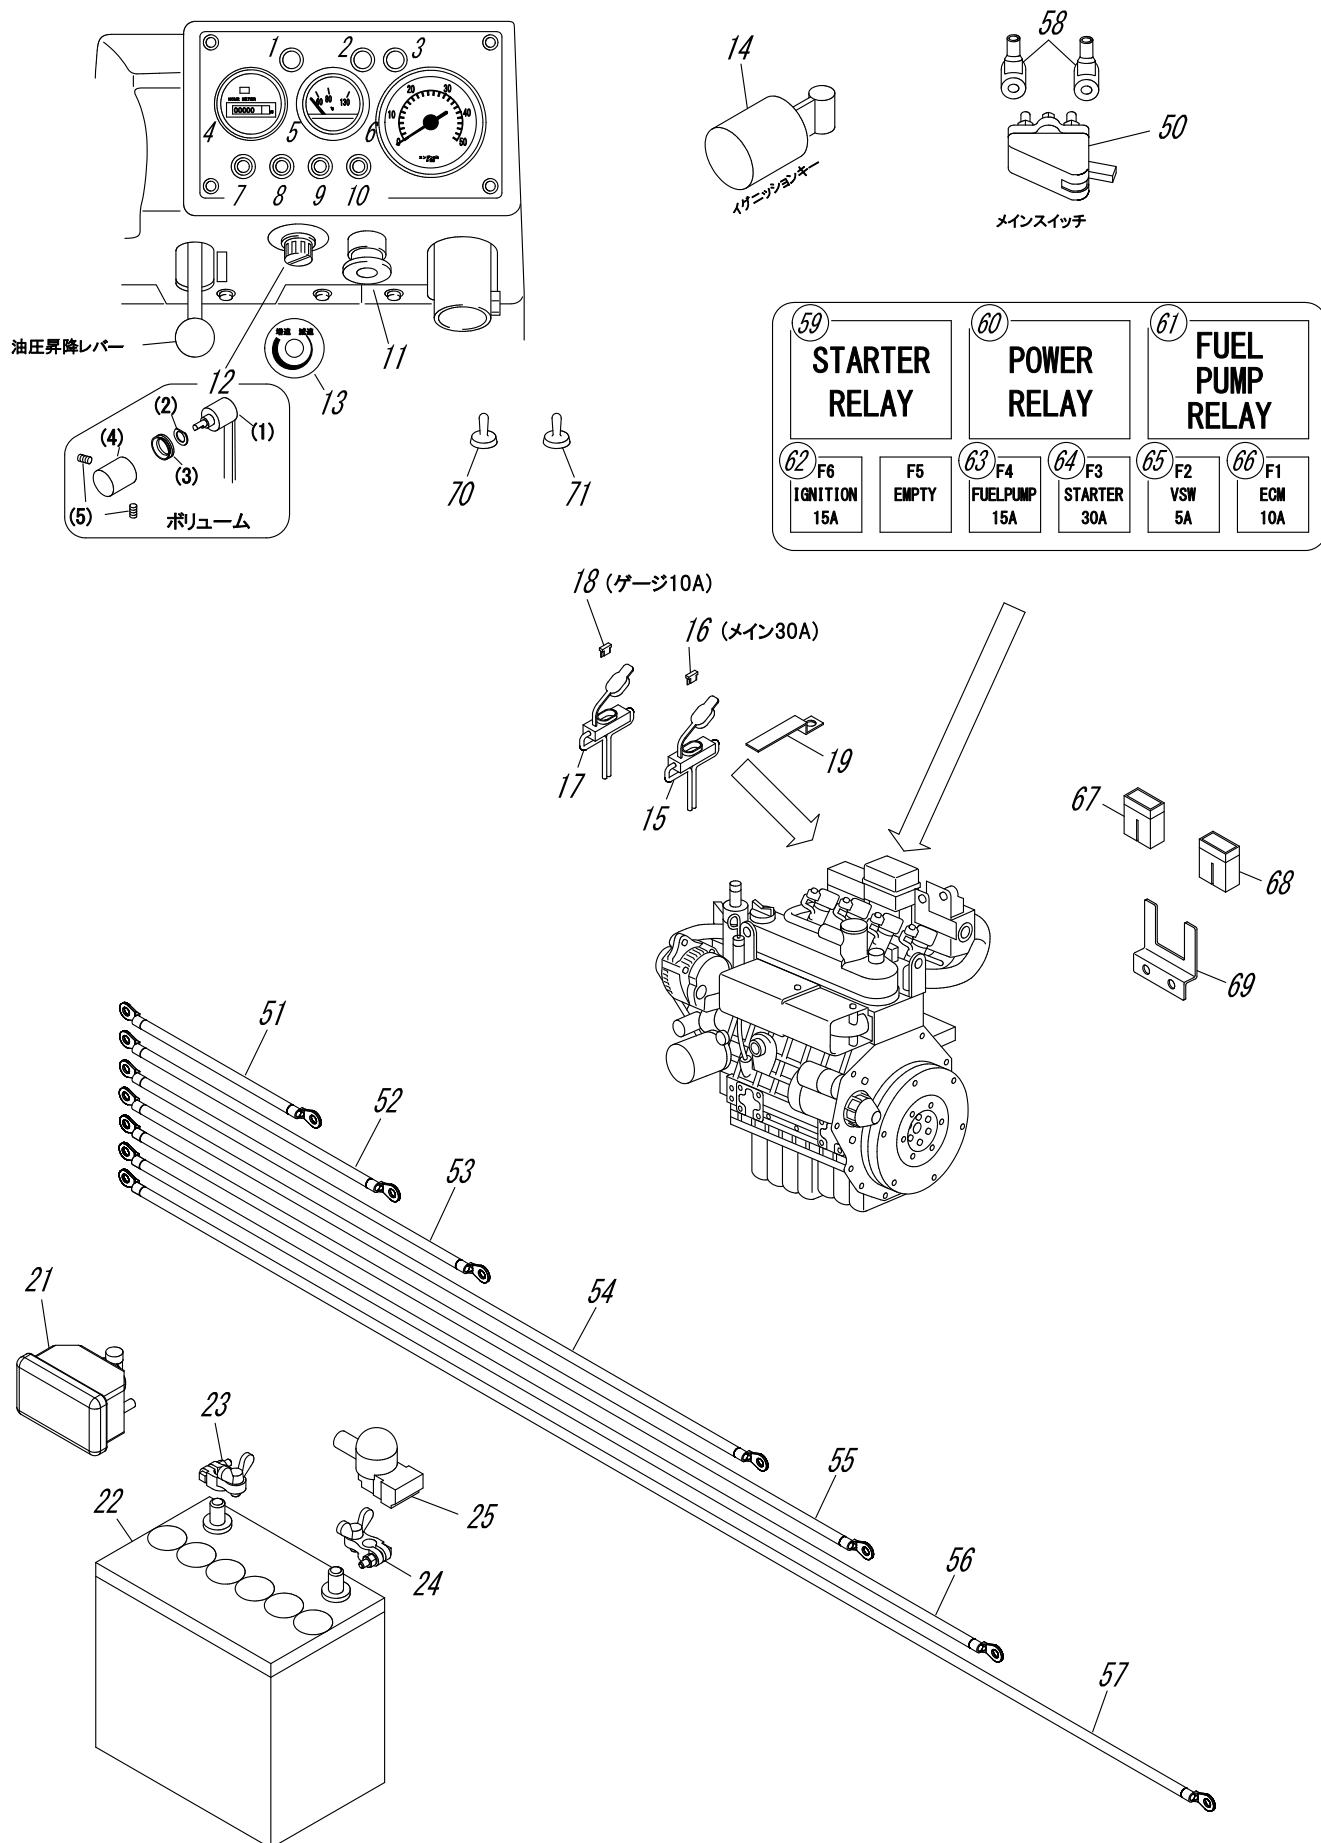

S3: 電装類 2018.7以降

[illegible]


T：カバー類

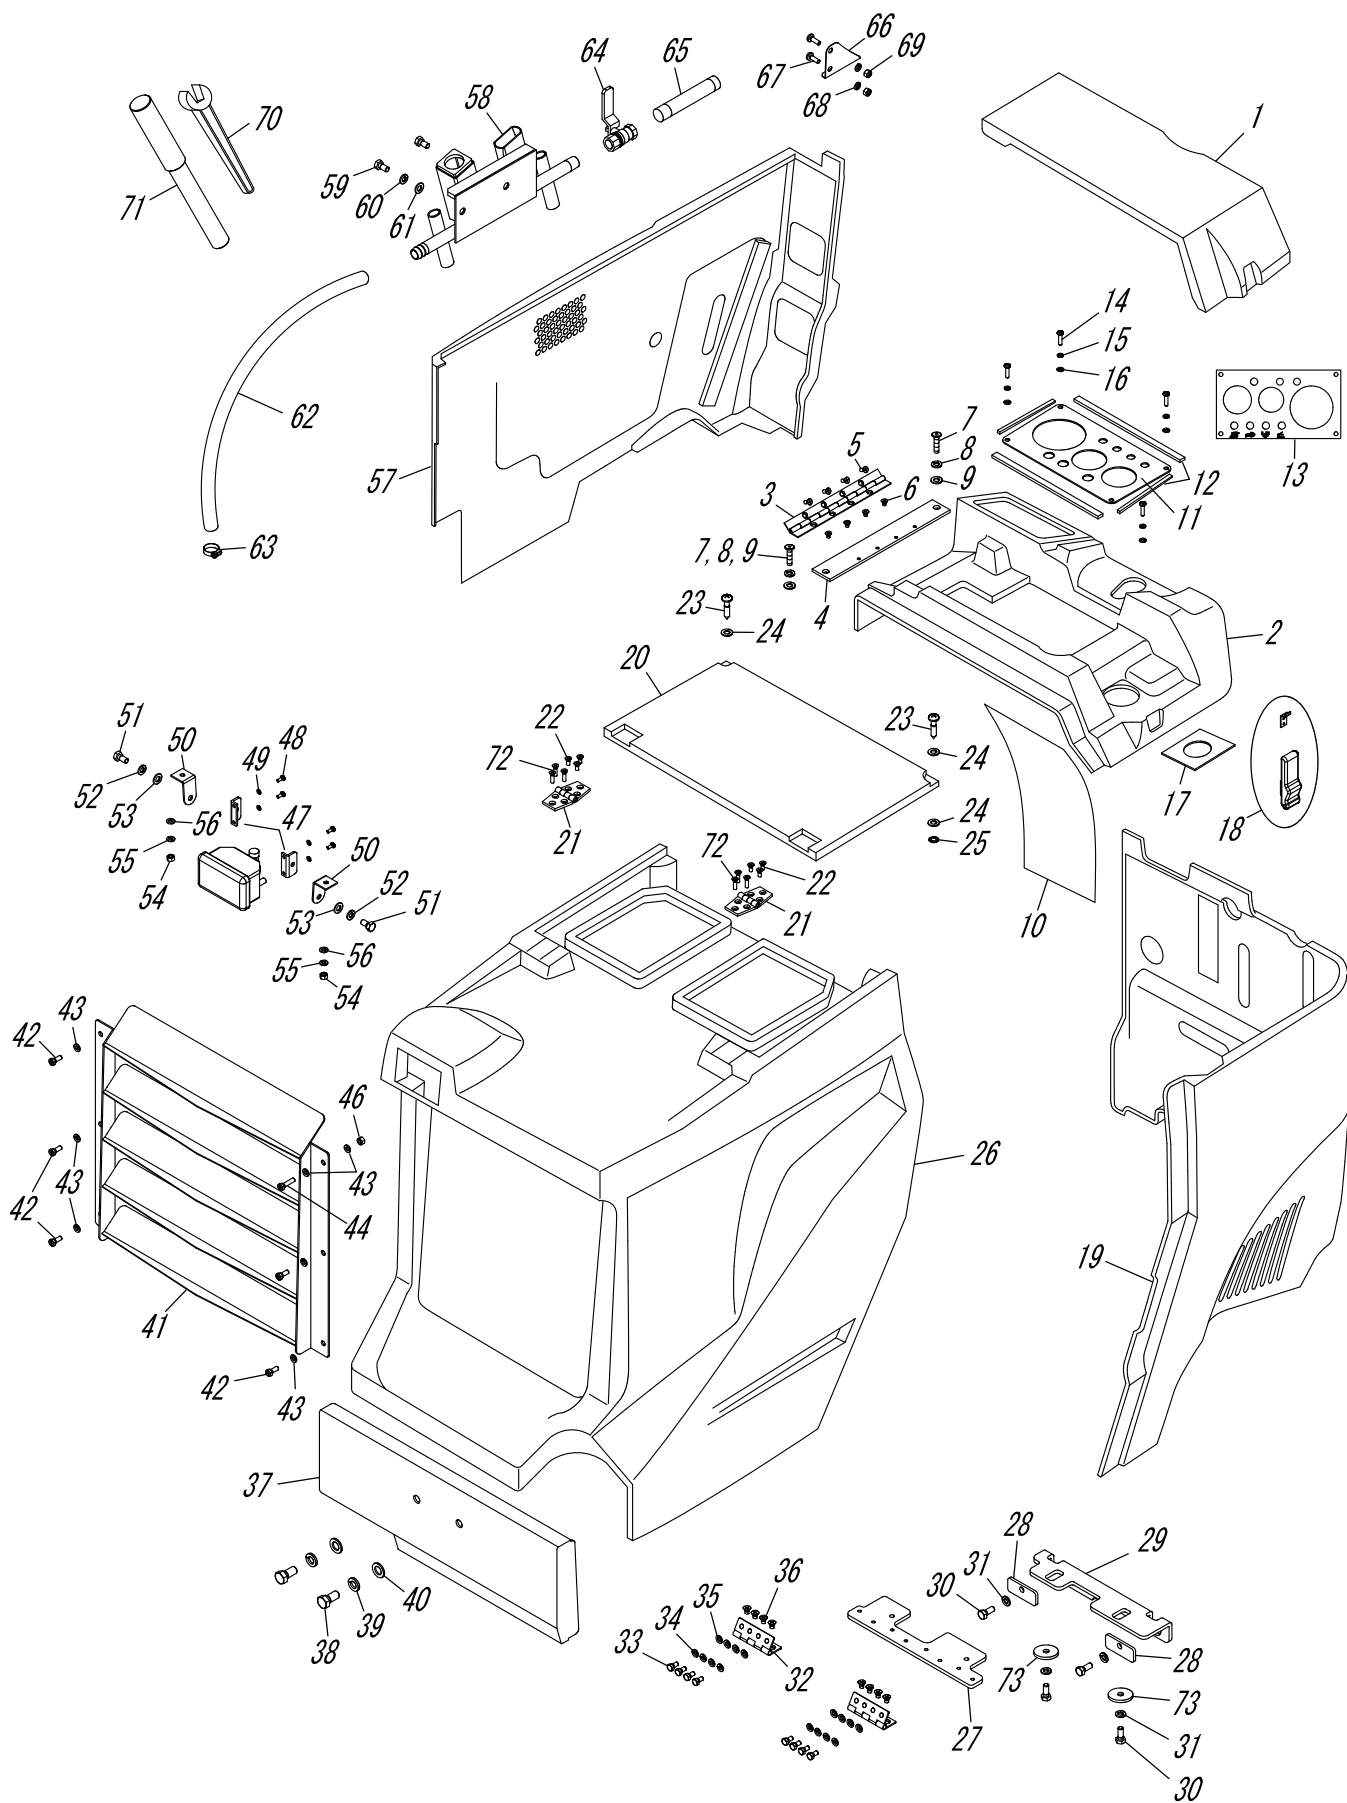

T: カバー 類

図 番	部 品 番 号	部 品 名	規 格・備 考	数
T-1	5700-T1W0S-00	点検蓋カバー		1
T-2	5700-T1W1S-00	メーターカバー		1
T-3	4500-T1-0010	長蝶番		1
T-4	5700-T1-0005	点検カバー蝶番取付ブラケット		1
T-5	0A15-05-0012	十字穴付き皿小ねじ	SUS M5×12	4
T-6	0A15-05-0008	十字穴付き皿小ねじ	SUS M5×8	4
T-7	0A38-08-0025	六角穴付き極低頭ボルト	M8×25 2018年6月以降	2
T-8	0B10-08-0000	ばね座金	M8	2
T-9	0B15-08-0000	平座金	M8	2
T-10	2400-T1-0020	水よけゴム		1
T-11	5700-T1W0A-00	メーターパネル		1
T-12	5700-S2-0005	パッキン		1
T-13	5700-S2-0001	メーターシール		1
T-14	0A37-05-0015	十字穴付きなべ小ねじ	SUS M5×15	4
T-15	0B12-05-0000	ばね座金	SUS M5	4
T-16	0B18-05-0000	平座金	SUS M5	4
T-17	2400-T1-0021	フューエルタンクキャップゴム		1
T-18	2400-T1W0S-00	ソフトラッチ		3
T-19	5700-T1W2S-00	リアカバー		1
T-20	5700-T1W3S-00	フックカバー		1
T-21	0D12-00-0004	ヒンジ	SUS 75mm	2
T-22	0A15-05-0012	十字穴付き皿小ねじ	SUS M5×12	6
T-23	0A41-08-2010	すり割り押しネジ	SUS M8-8	2
T-24	0B18-08-0000	平座金	SUS M8	4
T-25	0B33-08-0000	抜け止めワッシャー	PA4 M8	2
T-26	5700-T1W4S-00	ボンネットカバー		1
T-27	5700-T1-0018	蝶番取付金具 B		1
T-28	5700-T1-0019	角座金		2
T-29	5700-T1-0017	蝶番取付金具 A		1
T-30	0A01-08-0020	六角ボルト	M8×20	4
T-31	0B10-08-0000	ばね座金	M8	4
T-32	5700-T1-0013	平蝶番		2
T-33	0A11-06-0020	六角ボルト	SUS M6×20	8
T-34	0B12-06-0000	ばね座金	SUS M6	8
T-35	0B18-06-0000	平座金	SUS M6	8
T-36	0A15-06-0010	十字穴付き皿小ねじ	SUS M6×10	8
T-37	5700-T1W1A-00	バンパー		1
T-38	0A01-12-0020	六角ボルト	M12×20	2
T-39	0B10-12-0000	ばね座金	M12	2


T: カバー類

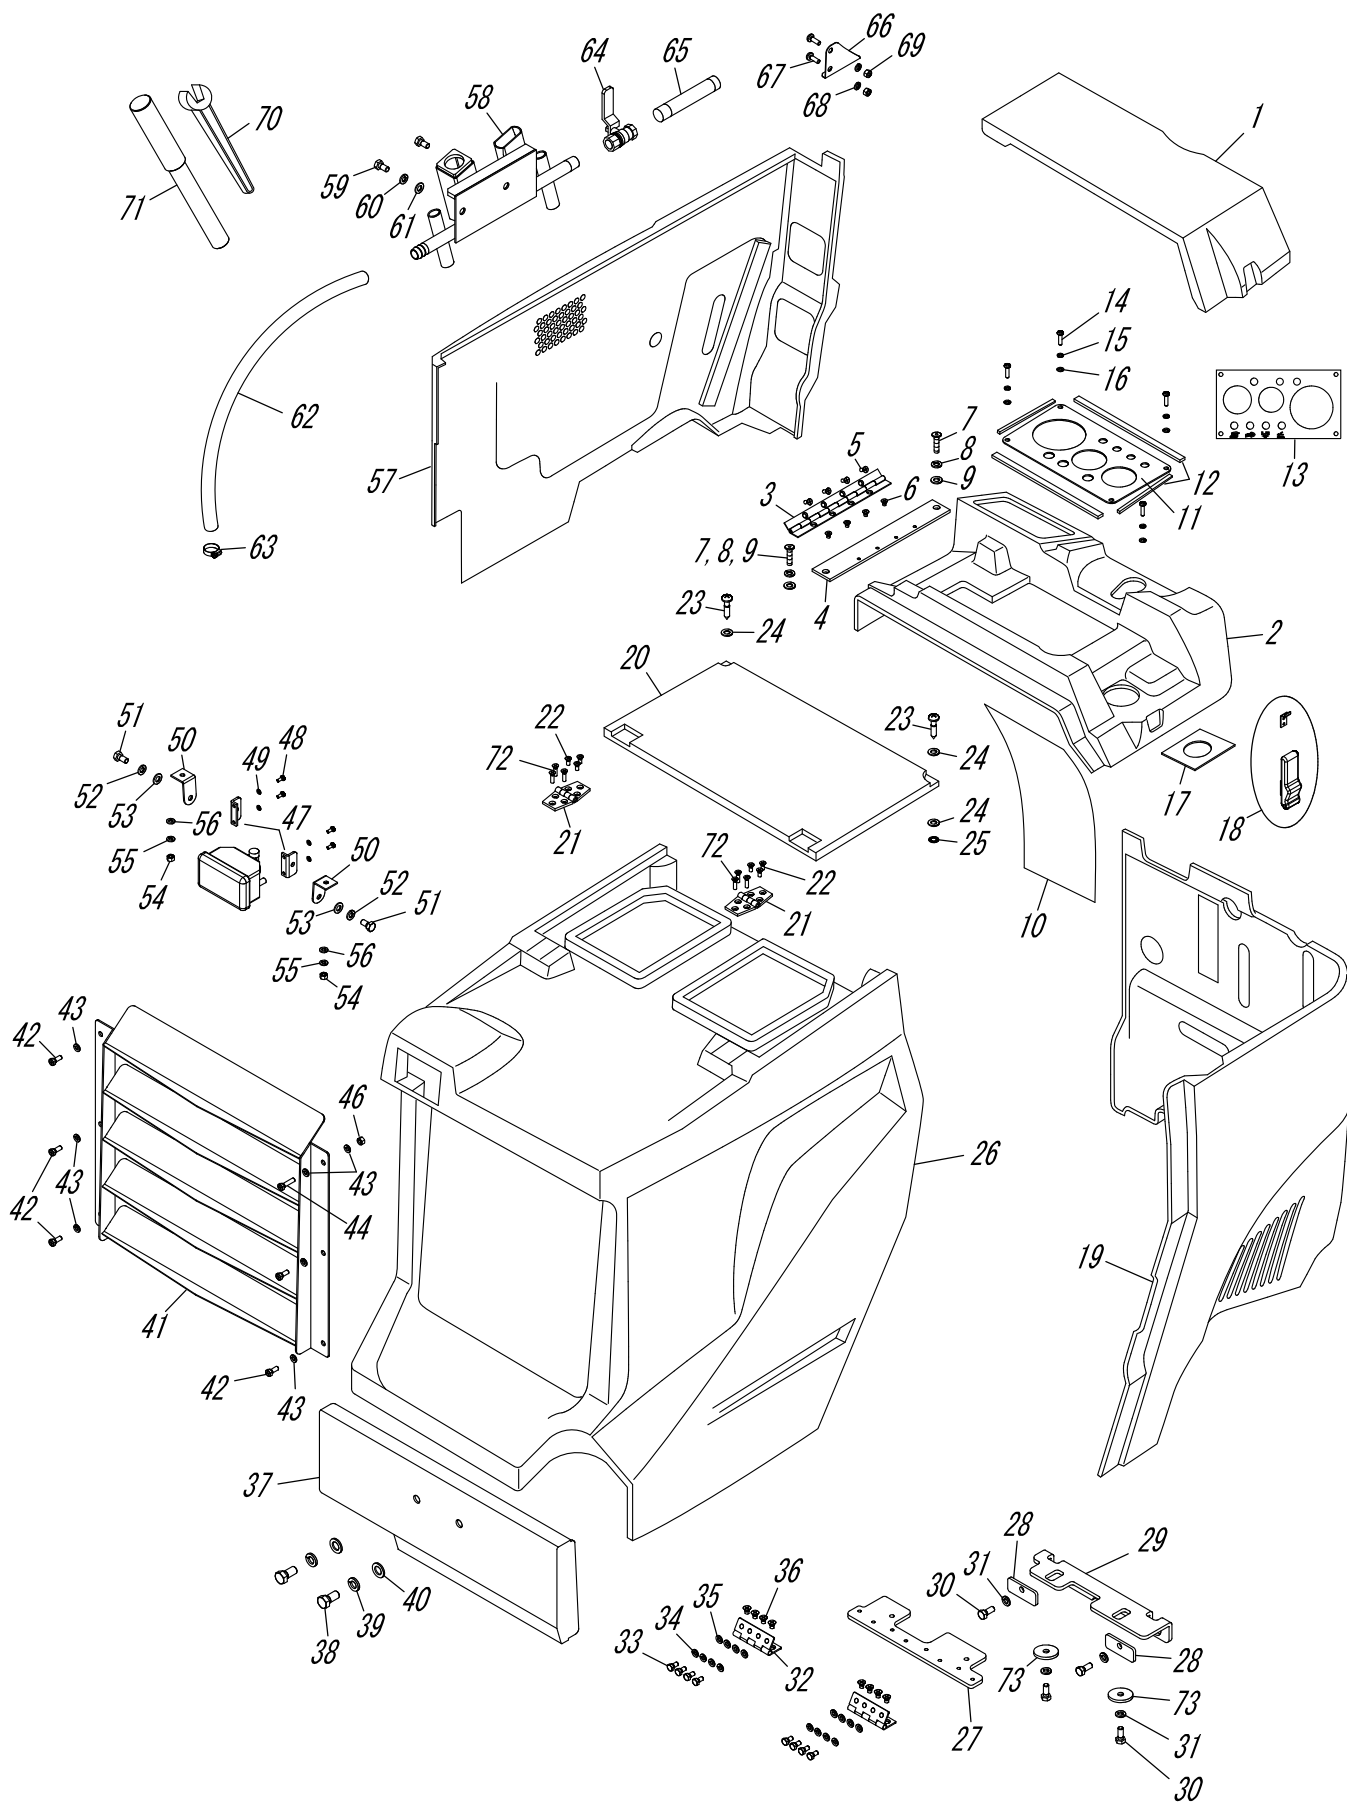

T: カバー 類

図 番	部 品 番 号	部 品 名	規 格・備 考	数
T-40	0B15-12-0000	平座金	M12	2
T-41	5700-T1-0002	フロントグリル		1
T-42	0A16-06-0015	十字穴付き六角ボルト	M6×15	5
T-43	0B10-06-0000	ばね座金	M6	7
T-44	0A16-06-0025	十字穴付き六角ボルト	M6×25	1
T-46	0B01-06-0000	六角ナット	M6	1
T-47	2700-T1-0025	前照灯取付ブラケット		2
T-48	0A35-04-0010	十字穴付なべ小ねじ	M4×10	4
T-49	0B10-04-0000	ばね座金	M4	4
T-50	2700-T1-0024	前照灯取付金具		2
T-51	0A01-08-0015	六角ボルト	M8×15	2
T-52	0B10-08-0000	ばね座金	M8	2
T-53	0B15-08-0000	平座金	M8	2
T-54	0B01-06-0000	六角ナット	M6	2
T-55	0B10-06-0000	ばね座金	M6	2
T-56	0B16-06-1801	平座金	φ18×φ6×t1	2
T-57	5500-T1W1S-00	サイドカバー		1
T-58	5700-T1-0016	スパナ掛け		1
T-59	0A01-08-0020	六角ボルト	M8×20	2
T-60	0B10-08-0000	ばね座金	M8	2
T-61	0B15-08-0000	平座金	M8	2
T-62		水ホース		1
T-63	0D02-00-0001	ホースバンド	MH6	1
T-64	0M01-00-0001	ボールバルブ	3/8	1
T-65	2400-T1-0010	ニップル	3/8 65L	1
T-66	4300-T1-0013	定規差口金具		1
T-67	0A30-06-0015	十字穴付きトラス小ねじ	SUS M6×15	2
T-68	0B12-06-0000	ばね座金	SUS M6	2
T-69	0B04-06-0000	六角ナット	SUS M6	2
T-70	0S02-00-RS41	片ロスパナ	RS 41	1
T-71	4500-M1-0006	テンショナーロッド		1
T-72	0A15-05-0020	十字穴付き皿小ねじ	SUS M5×20	6
T-73	4350-T1-0005	平座金	φ35×φ8.2×t4.5	2

V：ブレードカバー

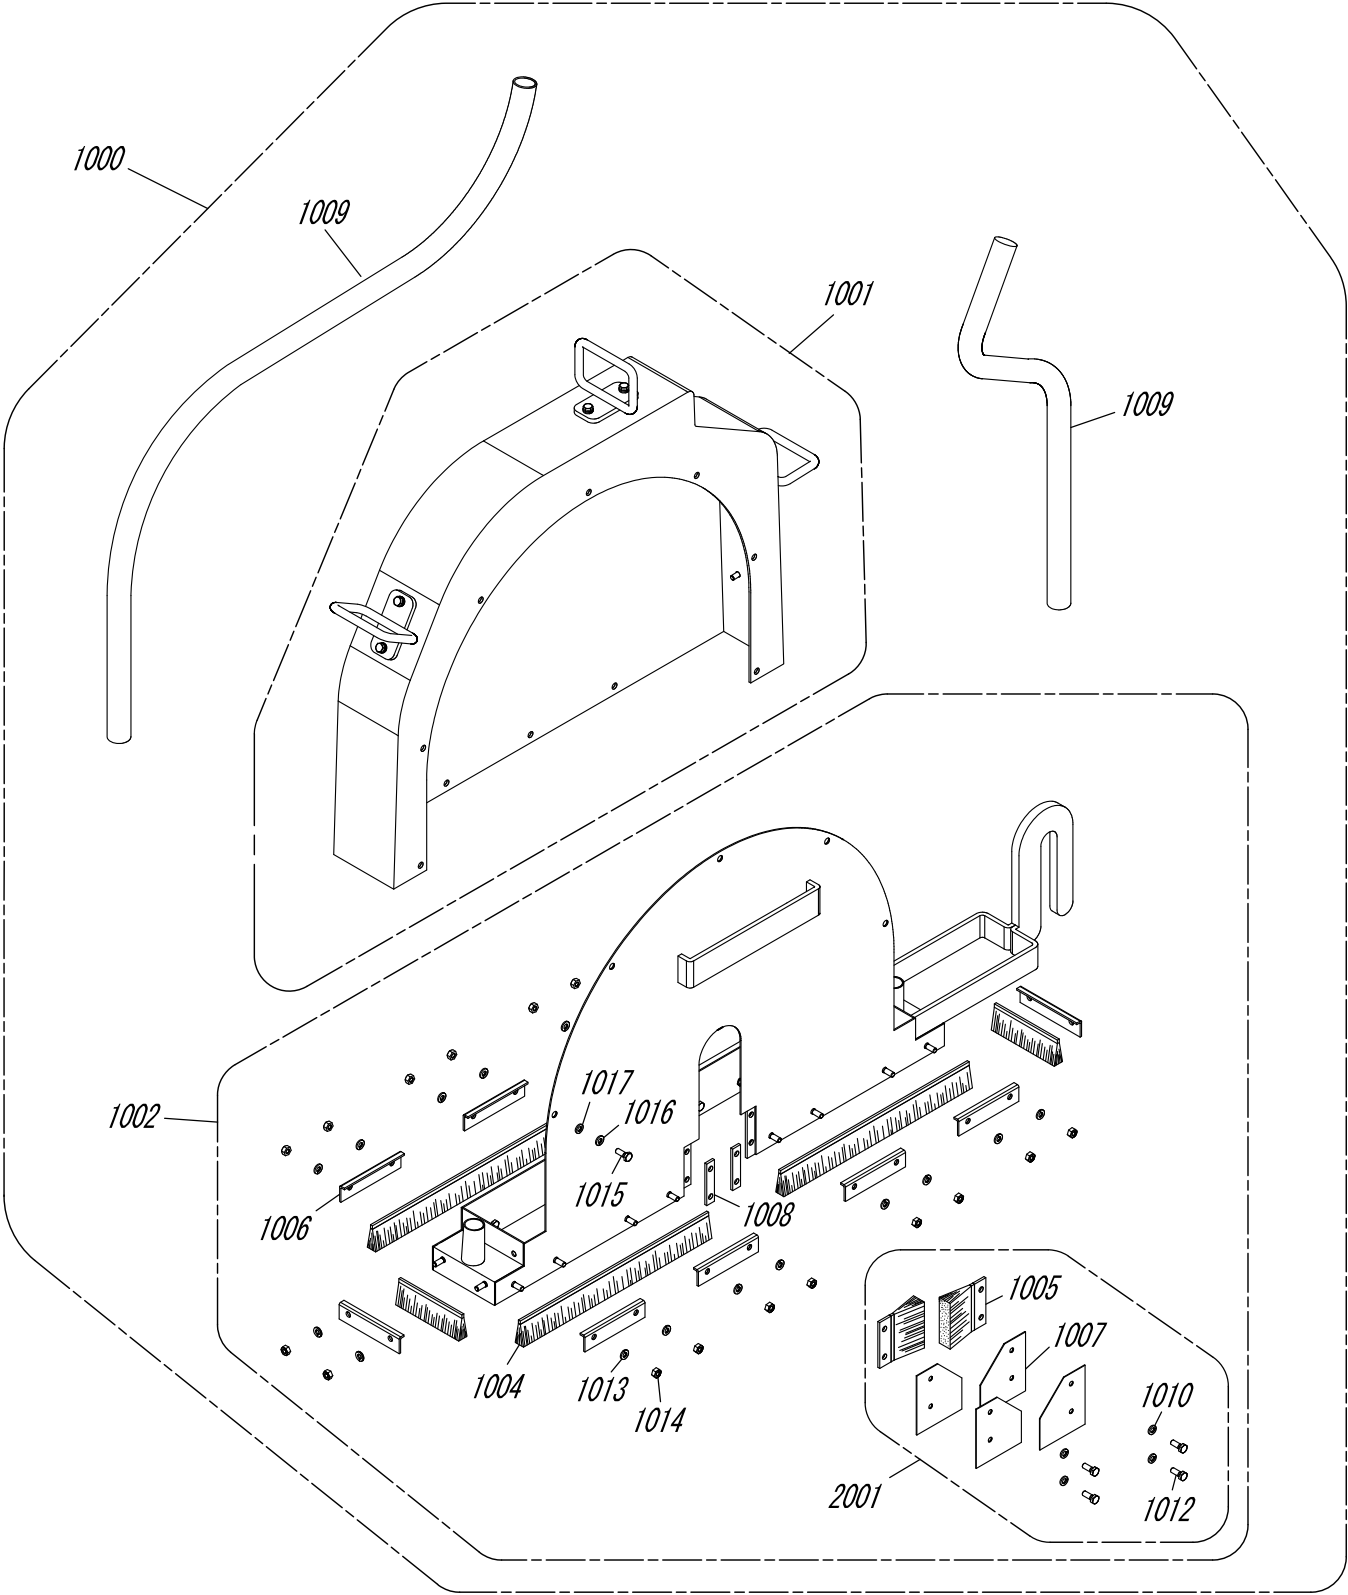

80 仲山鉄工株

仲山鉄工株式会社

〒426-0055

静岡県藤枝市大西町3丁目14番1号

TEL : (054)635-1383

FAX : (054)635-0418

URL : <http://www.nakayama-azz.co.jp>

E-mail : info@nakayama-azz.co.jp

